リウッドデッキII 単体

YKK AP　リウッドデッキII 単体
間口=標準2.0間（3,694mm）
出幅=9尺（2,760mm）
色：レッドブラウン
床板：縦張り
束柱：KLタイプ（600～700mm）
　　（カームブラック）
追加部材：はね出し部追加幕板
追加部材：フェンス用補強大引き

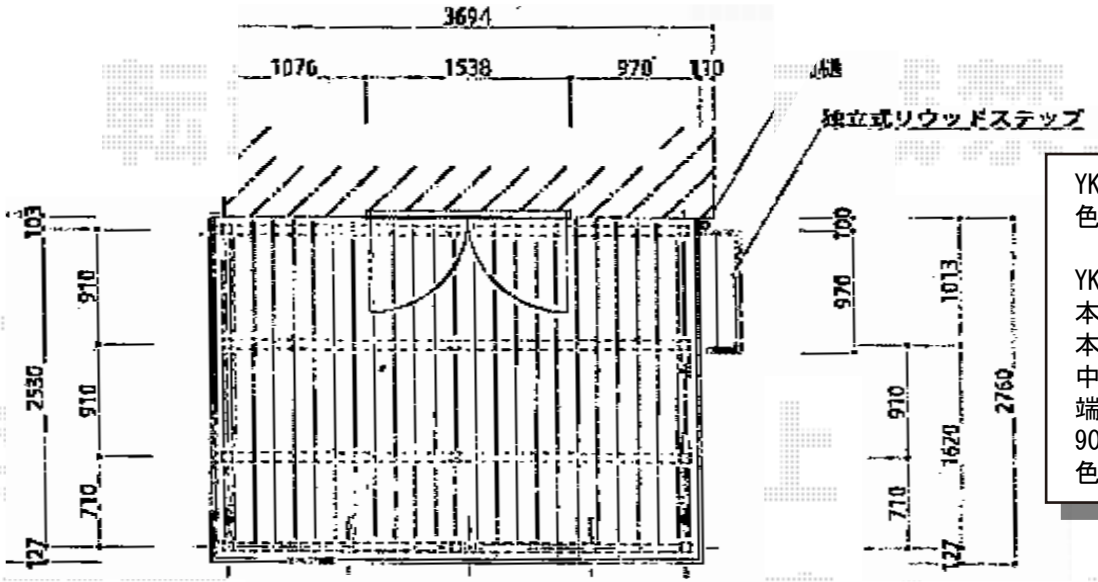

YKK AP　独立式リウッドステップ
色：レッドブラウン

YKK AP　リウッドデッキフェンス2型 ラチス格子
本体1枚（W×H）=07用T80（655×700mm）×3枚
本体1枚（W×H）=09用T80（855×700mm）×6枚
中柱：T80×6本
端柱：T80×2本
90°専用角柱：T80×2本
色：レッドブラウン

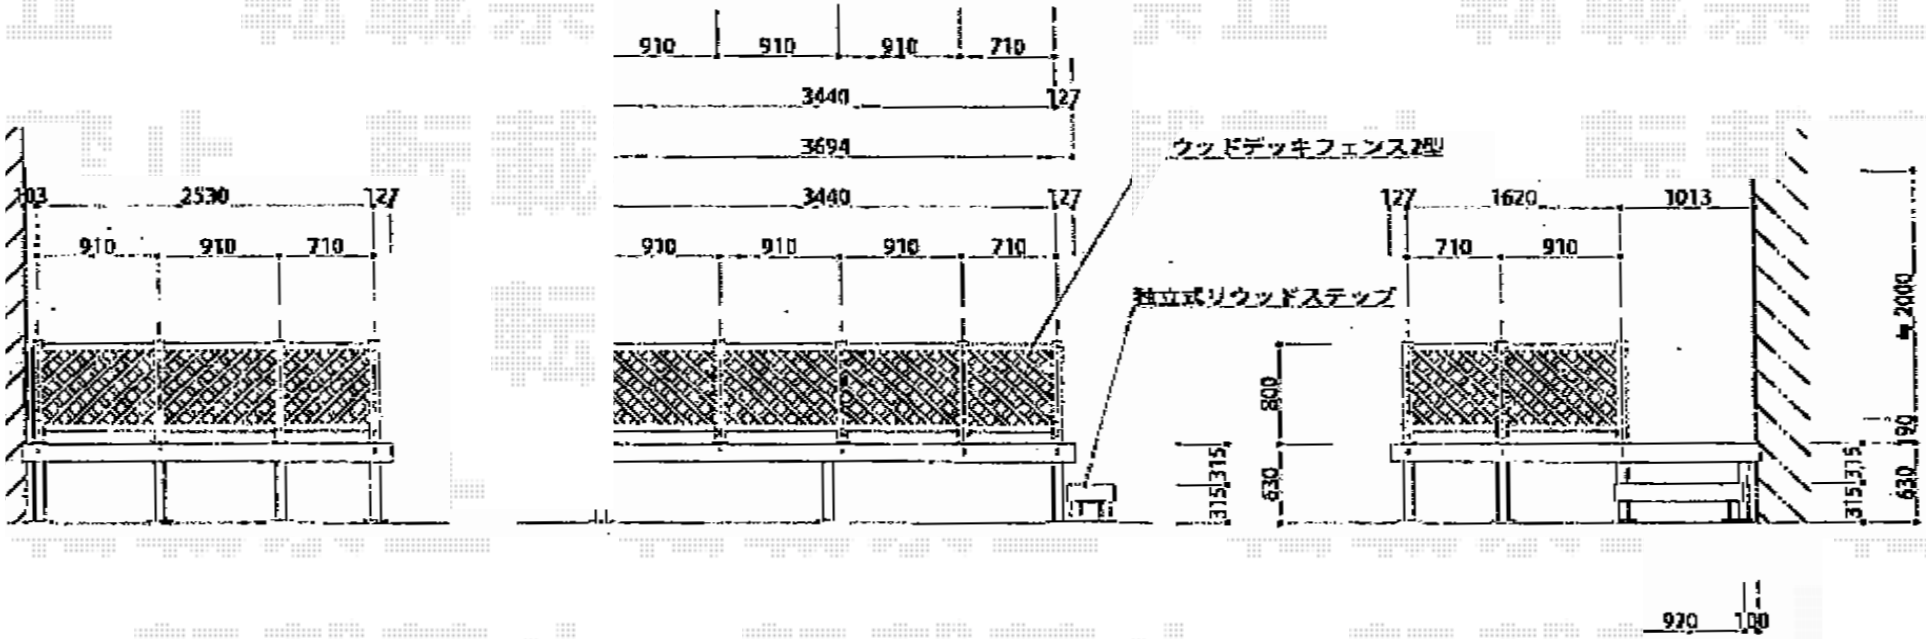

現場状況や作図制限により概略図の内容と多少の違いが生じることがございます。
施工時は、現場優先とさせて頂きたく思いますので、お立会い頂き、
最終のご指示のほど、何卒、宜しくお願い致します。

EX-SHOP
HTTP://WWW.EX-SHOP.NET
担当：小林

全ての著作権は、エクスショップに帰属します。当社とのお取引目的外の使用・複製・転載禁止となっております。