


サクストックヤード パネルタイプ R型 連棟 スクリーン仕様 積雪~20cm対応

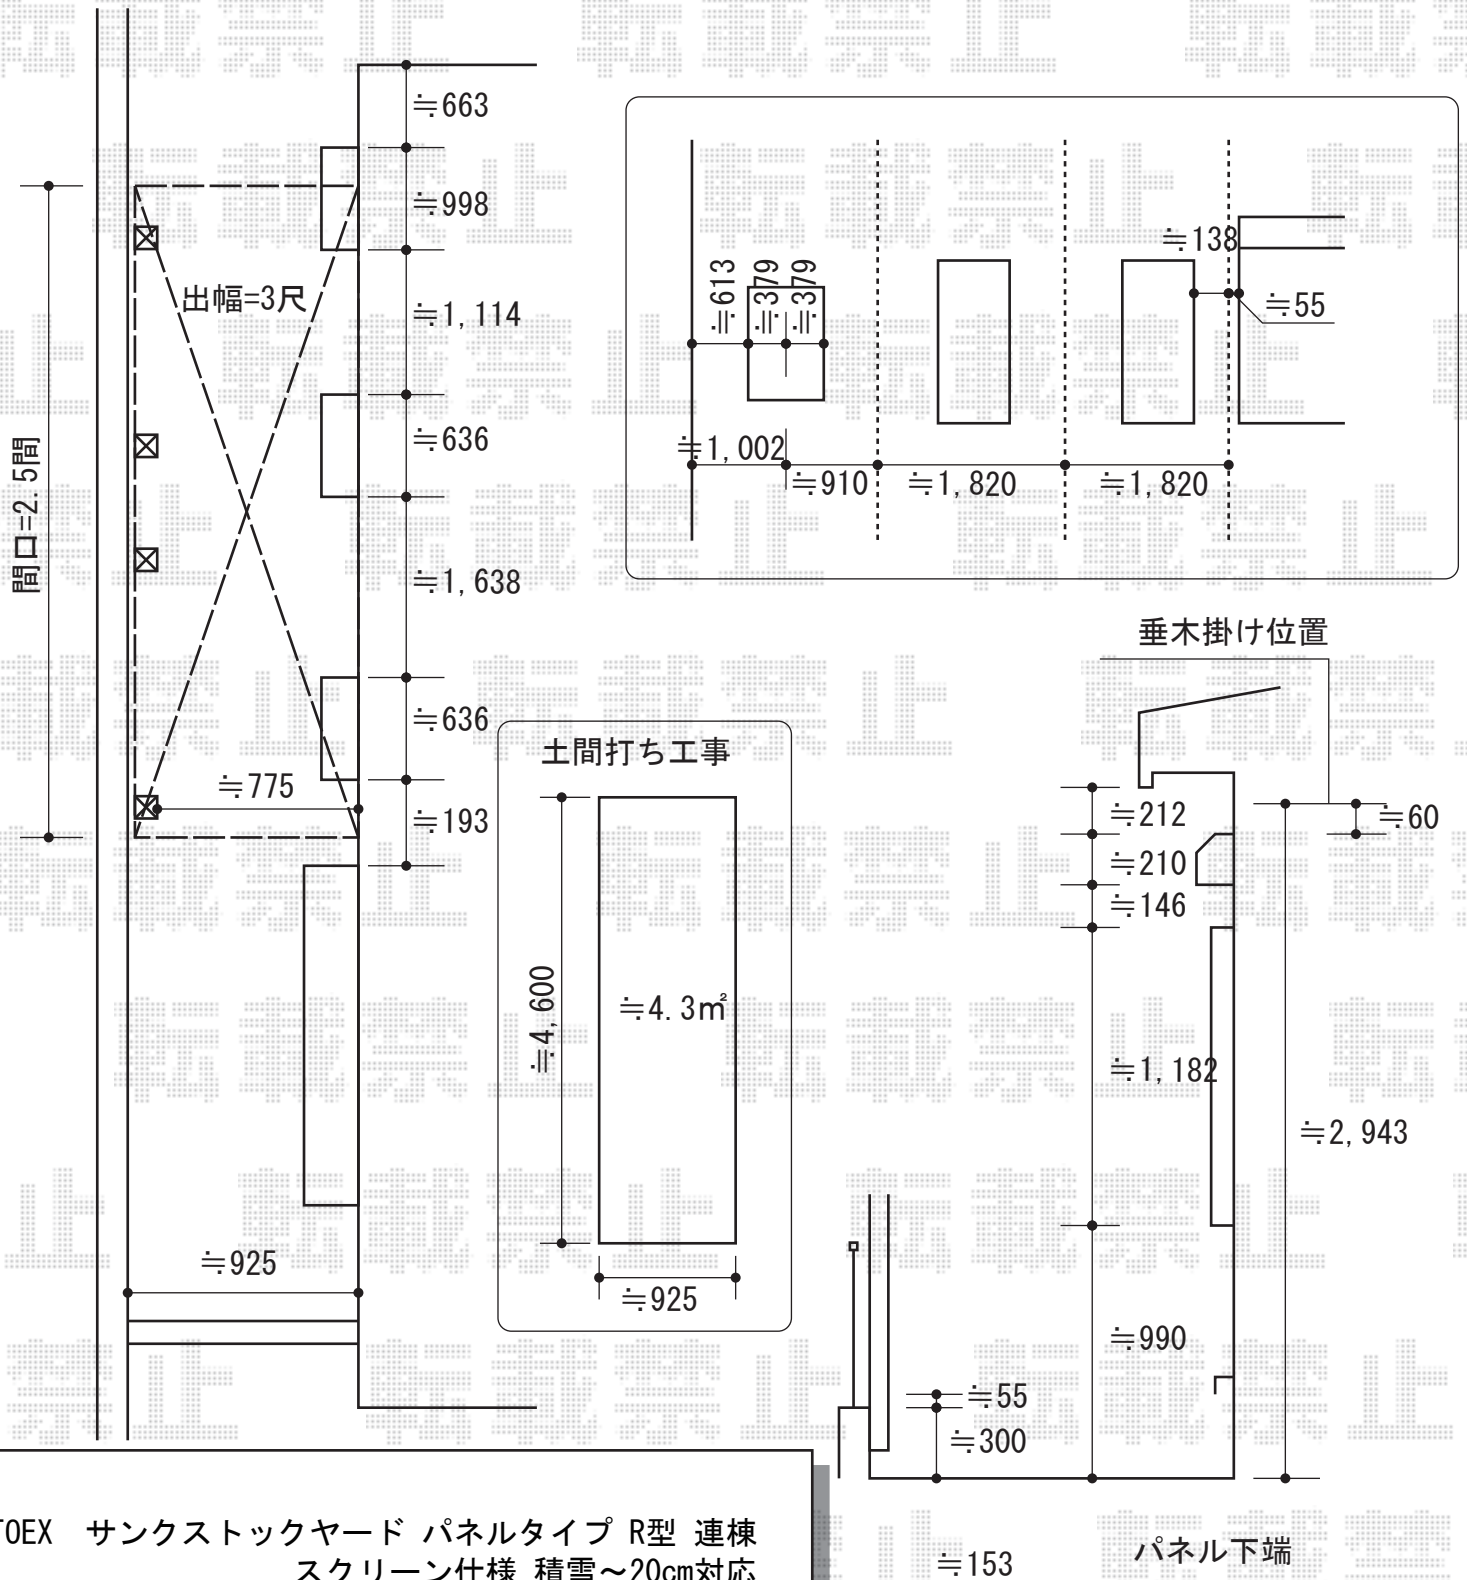

TOEX サクストックヤード パネルタイプ R型 連棟
スクリーン仕様 積雪~20cm対応
間口=関東間2.5間[1.0間+1.5間]
(柱芯々4,440mm 屋根幅4,570mm)

出幅=3尺 (885mm)
色: シャイングレー
屋根材: ポリカーボネート (クリアマット/すりガラス調)
施工方法: 上止め仕様

現場状況や作図制限により概略図の内容と多少の違いが生じることがございます。
施工時は、現場優先とさせて頂きたく思いますので、お立会い頂き、
最終のご指示のほど、何卒、宜しくお願い致します。



EX-SHOP
HTTP://WWW.EX-SHOP.NET

担当: 大辻・永田