


カーブポートシグマIII 積雪～30cm対応

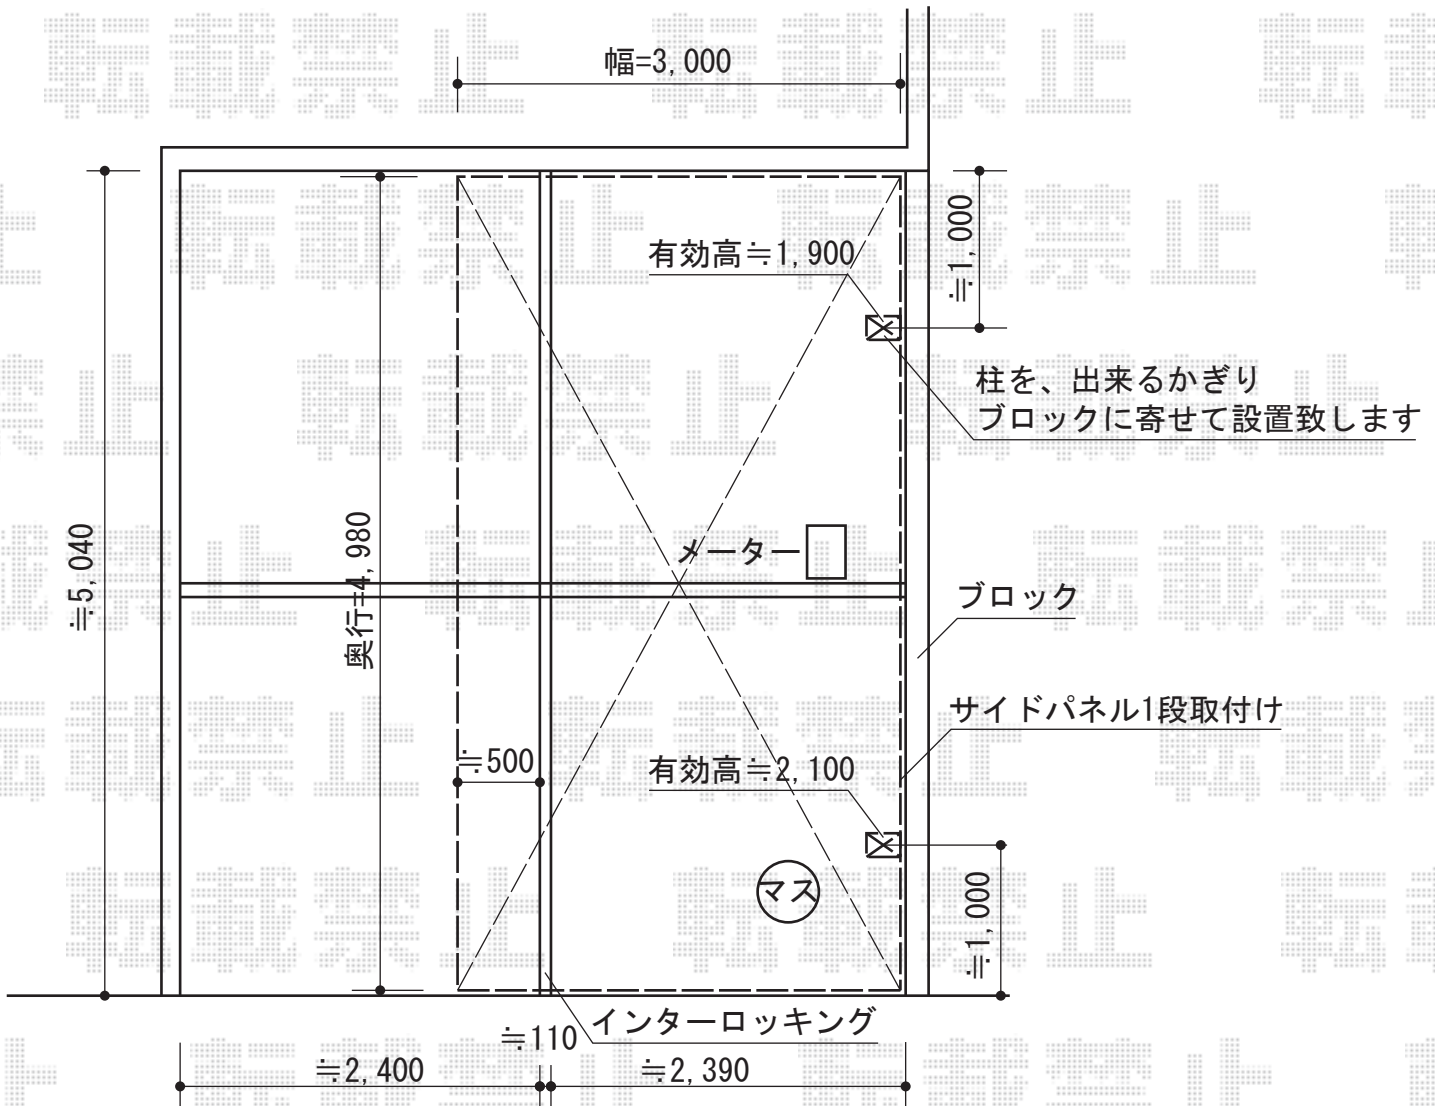

※2方向からの勾配です。

柱高さは現場での調整により前後します事、ご注意ください。

トステム カーブポートシグマIII 積雪～30cm対応

幅=3,000mm

奥行=4,980mm

色：ブラック

屋根材：ポリカーボネート（ブラウン）

柱仕様：ロング柱23仕様（有効高 約2,300mm）

トステム サイドパネル 1段 50タイプ用 ロング23用 H=500

色：ブラック

パネル材：ポリカーボネート（ブラウン）

現場状況や作図制限により概略図の内容と多少の違いが生じることがございます。  
施工時は、現場優先とさせて頂きたく思いますので、お立会い頂き、  
最終のご指示のほど、何卒、宜しくお願い致します。



EX-SHOP  
HTTP://WWW.EX-SHOP.NET

担当：小林

全ての著作権は、エクスショップに帰属します。当社とのお取引目的外の使用・複製・転載禁止となっております。