


カーポート・フェンス・機能門柱

TOEX ハイグリッドフェンスN8型
 本体1枚 (W×H) = (2,000×600mm) ×12枚
 アルミ形材柱：T-6×15本
 コーナー継手：1セット
 小口キャップ (18個入)：2セット
 色：シャイングレー

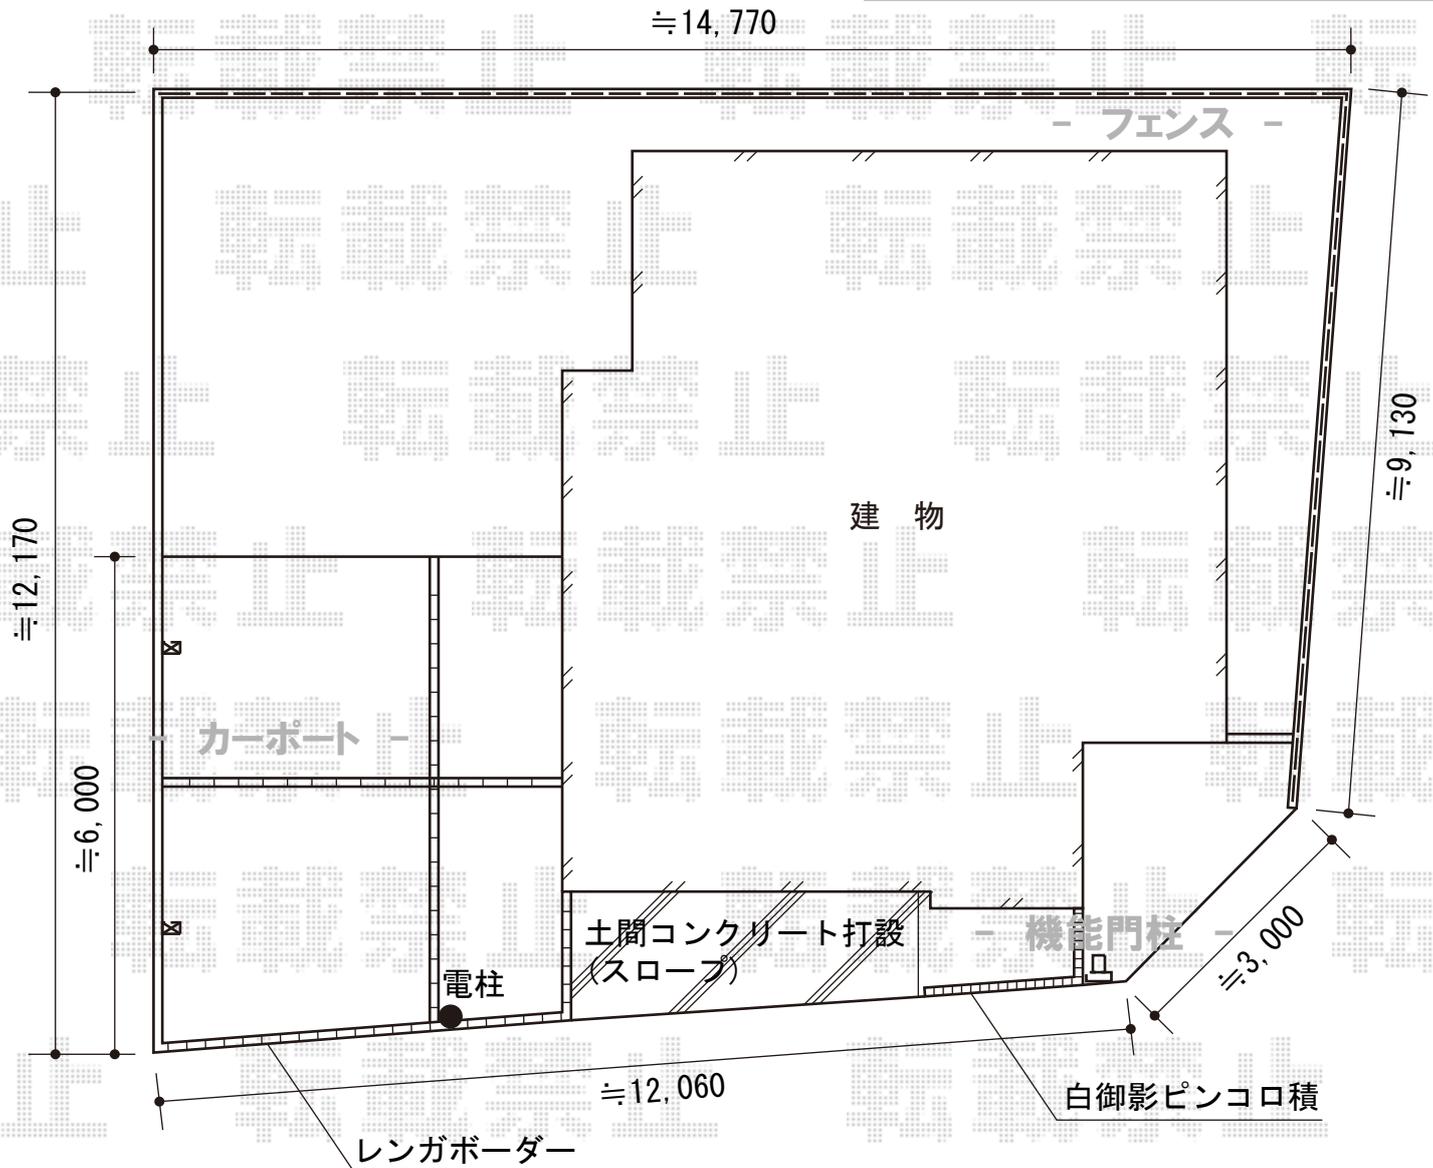

トステム カーポートシグマIII 積雪~30cm対応
 幅=3,000mm 奥行=5,686mm
 色：シャイングレー
 屋根材：熱線吸収アクアポリカーボネート (ライトブルー)
 柱仕様：ロング柱23仕様 (有効高 約2,304mm)
 トステム 収納式物干し 標準タイプ：2本入り

TOEX ファンクションユニット ウィルモダン
 両柱セット：センターブロック上下用
 センターブロック上：照明付き・インターホン用
 センターブロック下：照明なし
 インターホンカバー：Bタイプ
 ポスト：フラット横型ポスト (前入後出し)
 サインパネル：ステンレスサイン (パターン集選択タイプ)
 デザインパネル：縦格子
 色：シャイングレー (両柱・縦格子：オータムブラウン)

現場状況や作図制限により概略図の内容と多少の違いが生じることがございます。
 施工時は、現場優先とさせて頂きたく思いますので、お立会い頂き、
 最終のご指示のほど、何卒、宜しくお願い致します。



EX-SHOP
 HTTP://WWW.EX-SHOP.NET

担当：永田

全ての著作権は、エクスショップに帰属します。当社とのお取引目的外の使用・複製・転載禁止となっております。