



カーゲート・サイクルポート

【アリエッタイースト】

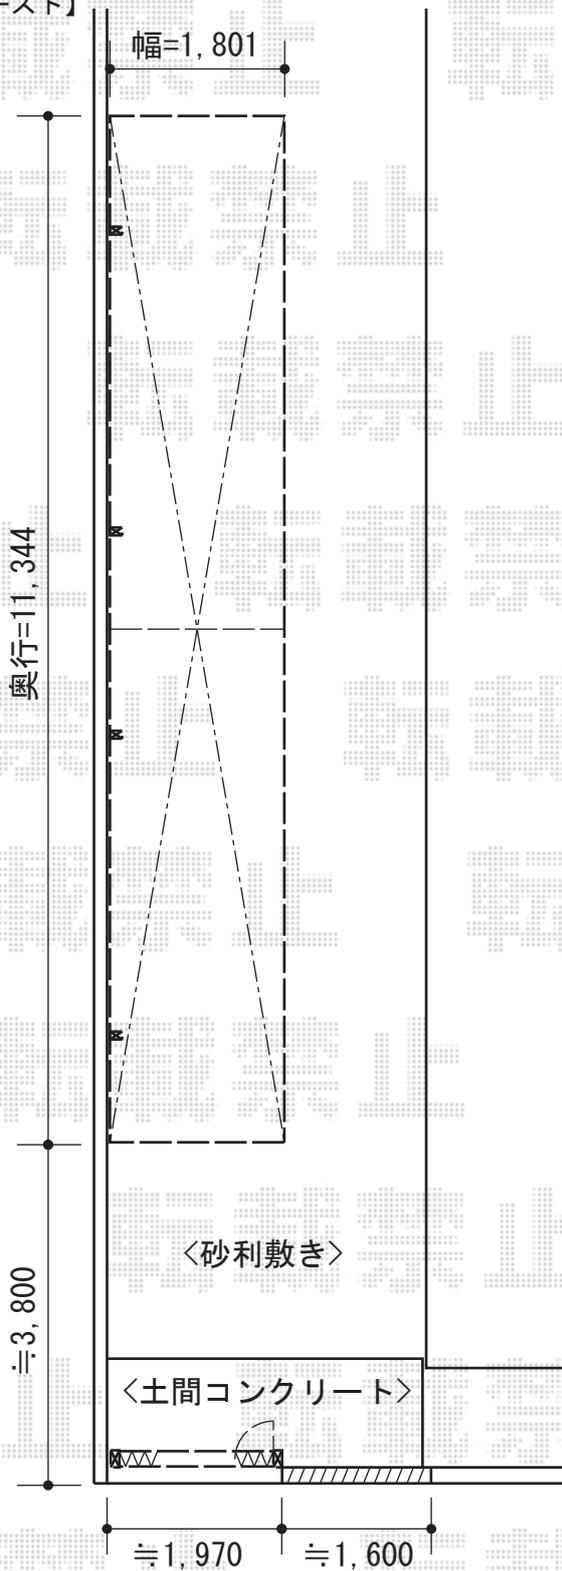

【アリエッタウエスト】

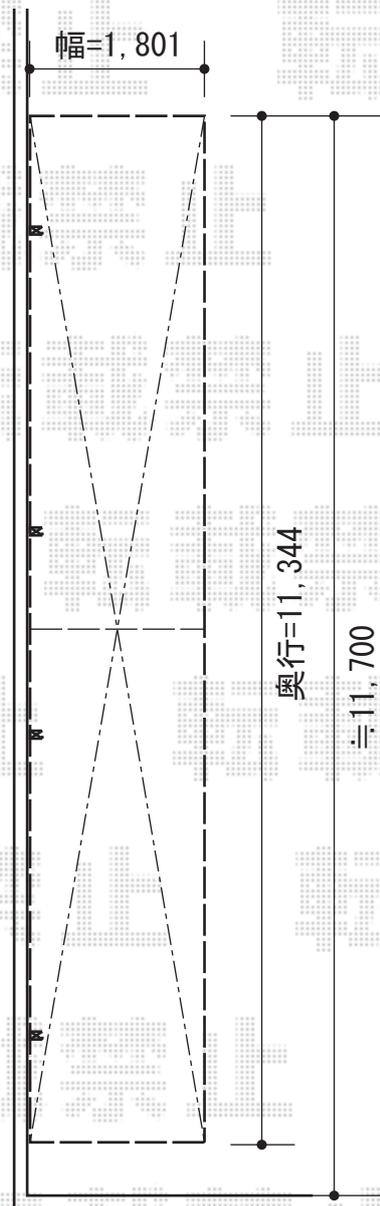

Value Select トリップゲート PA型 ノンレール 片開き
 開口幅=2,062mm
 全幅=2,162mm
 たたみ幅=251mm
 高さ=1,182mm
 色：ステンカラー
 キャスター数：2
 落棒数：1

トステム カーブポートシグマIII ミニ 縦連棟 積雪~30cm対応
 幅=11,334mm
 奥行=1,801mm
 色：ホワイト
 屋根材：ポリカーボネート（クリアマット/すりガラス調）
 柱仕様：標準柱仕様（有効高 約1,812mm）

現場状況や作図制限により概略図の内容と多少の違いが生じることがございます。
 施工時は、現場優先とさせて頂きたく思いますので、お立会い頂き、
 最終のご指示のほど、何卒、宜しくお願い致します。



EX-SHOP
[HTTP://WWW.EX-SHOP.NET](http://www.ex-shop.net)

担当：大辻・永田

全ての著作権は、エクスショップに帰属します。当社とのお取引目的外の使用・複製・転載禁止となっております。