
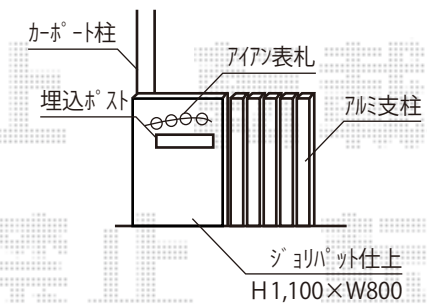


カーポート・テラス屋根・機能門柱・ウッドデッキ

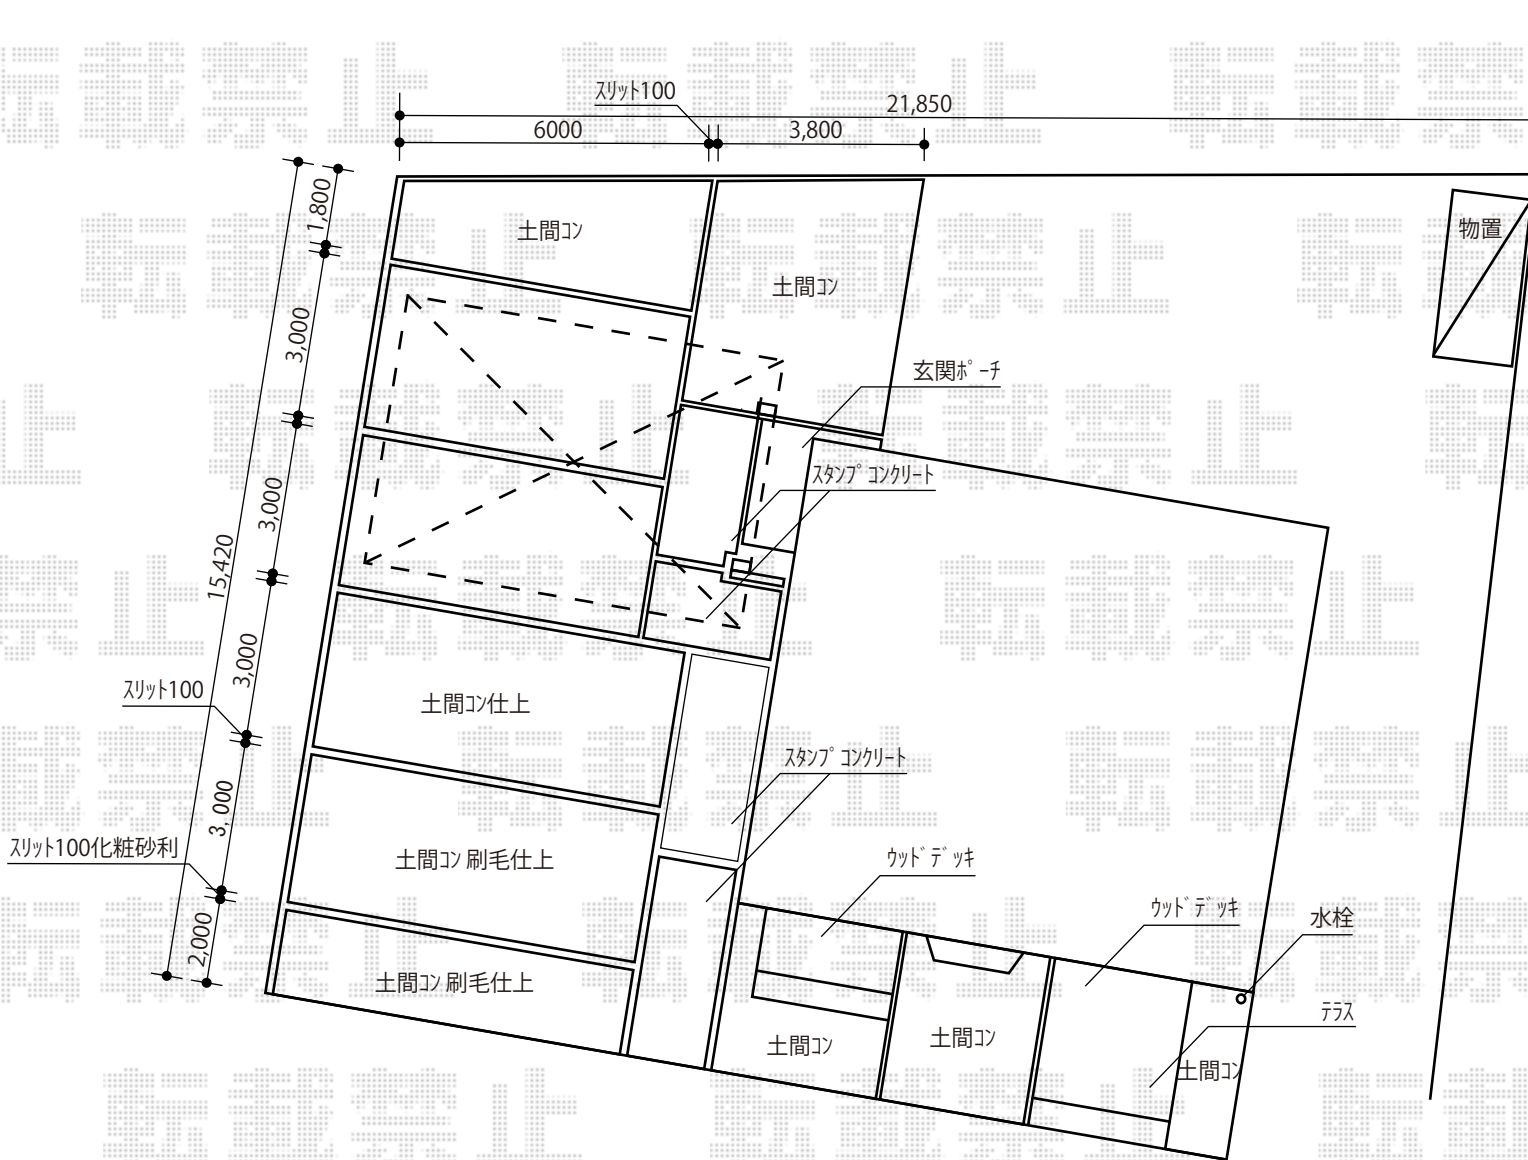

- YKK AP レイナトリプルポート 積雪～30cm 対応
幅=7,200mm
奥行=5,052mm
色：未定
屋根材：ポリカーボネート（ブルースモーク）
柱仕様：ロング柱 23 仕様（有効高約 2,348mm）
- YKK AP リウッドデッキII Uタイプ 標準
間口=1.5 間（2,784mm）
出幅=4.5 尺（1,385mm）
色：未定（束柱：プラチナステン）
束柱：Uタイプ（700mm）
段床セット：正面タイプ 1.5 間用 ×1 段 4.5 尺用
- YKK AP リウッドデッキII Uタイプ 標準
間口=1.5 間（2,784mm）
出幅=9 尺（2,760mm）
色：未定（束柱：プラチナステン）
束柱：Uタイプ（700mm）
段床セット：正面タイプ 1.5 間用 ×1 段 9 尺用
- YKK AP ヴェクターテラス屋根 R型 積雪～20cm 対応
間口=閑東間 1.5 間（柱芯々 2,575mm 屋根幅 2,760mm）
出幅=9 尺（2,670mm）
色：未定
屋根材：ポリカーボネート（アースブルー）
柱仕様：標準柱仕様（有効高約 2,500mm）

現場状況や作図制限により概略図の内容と多少の違いが生じることがございます。
施工時は、現場優先とさせていただきますので、お立会い頂き、
最終のご指示のほど、何卒、宜しくお願い致します。