


トステム ライザーテラスII F型 ルーフタイプ 単体 積雪~20cm対応
 間口=2,020mm 出幅=3尺 (885mm)
 色：シャイングレー
 屋根材：ポリカーボネート (ブラウン)
 柱仕様：柱無しタイプ
 施工方法：上止め
 オプション：壁付け物干し 標準2本入り

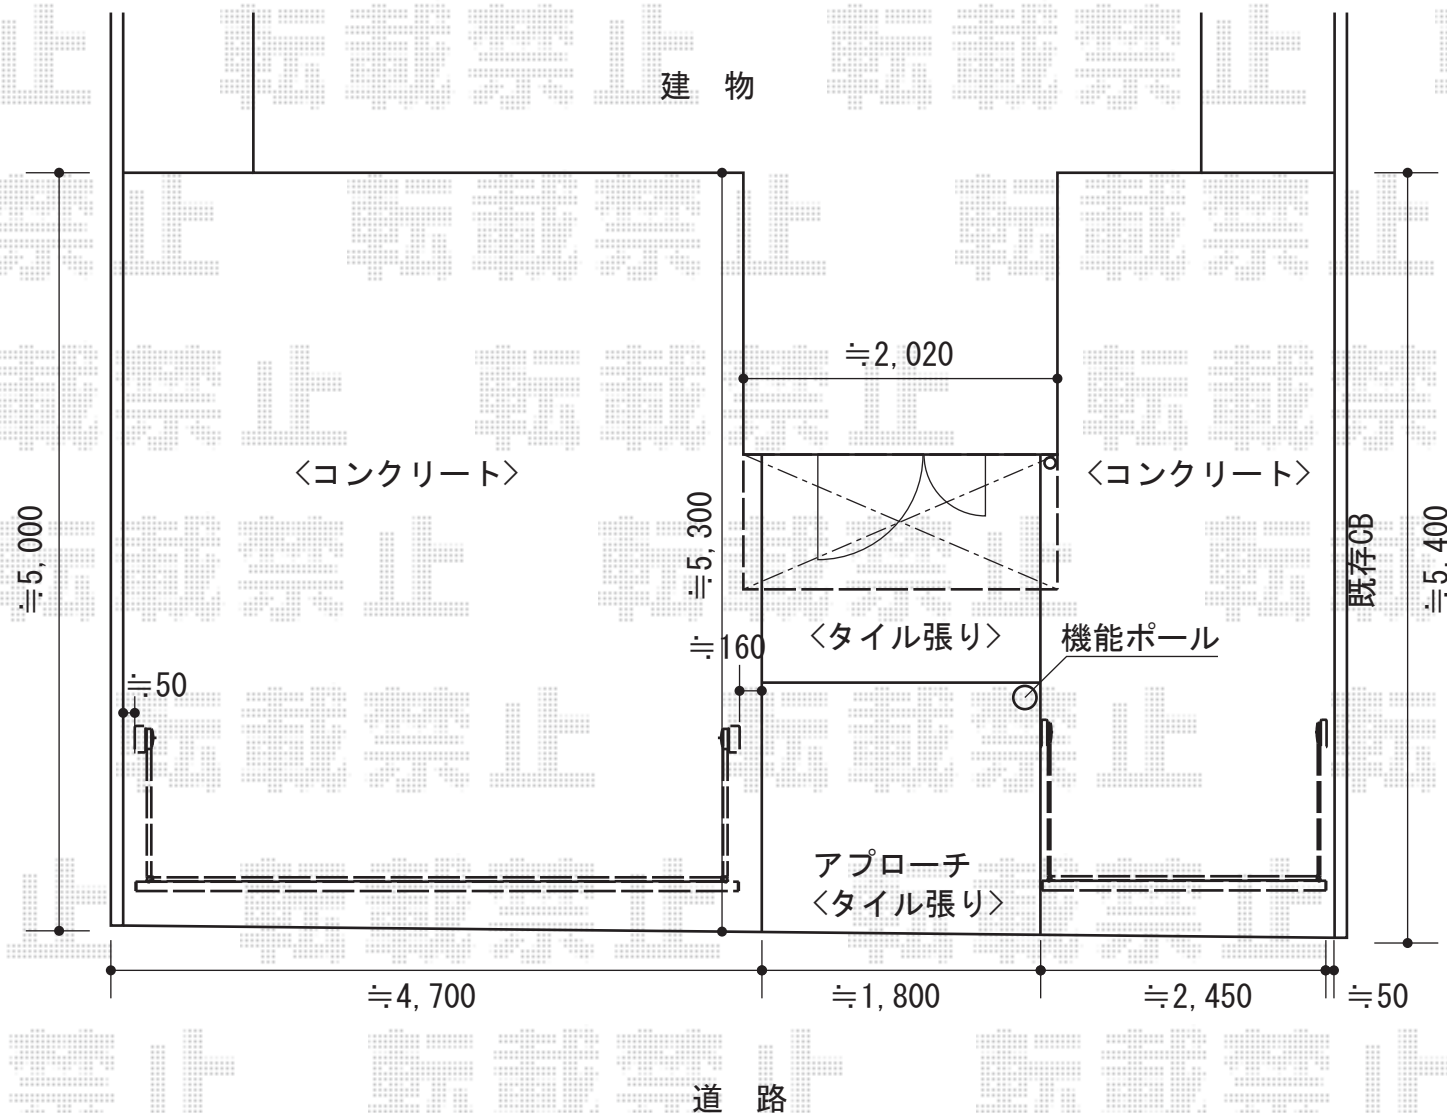

Value Select スウィングアップゲートワイド 横格子型 手動式
 本体 (W×H) =4,450mm×1,000mm 色：ステンカラー
 柱仕様：ハイルーフ仕様 (有効通過高 約2,140mm) 駆動：手動式

Value Select 【特注】スウィングアップゲート 横格子型 手動式
 本体 (W×H) =2,400mm×1,000mm 色：ステンカラー
 柱仕様：ハイルーフ仕様 (有効通過高 約2,140mm) 駆動：手動式

現場状況や作図制限により概略図の内容と多少の違いが生じることがございます。
 施工時は、現場優先とさせて頂きたく思いますので、お立会い頂き、
 最終のご指示のほど、何卒、宜しくお願い致します。



EX-SHOP
 HTTP://WWW.EX-SHOP.NET
 担当：八浦