
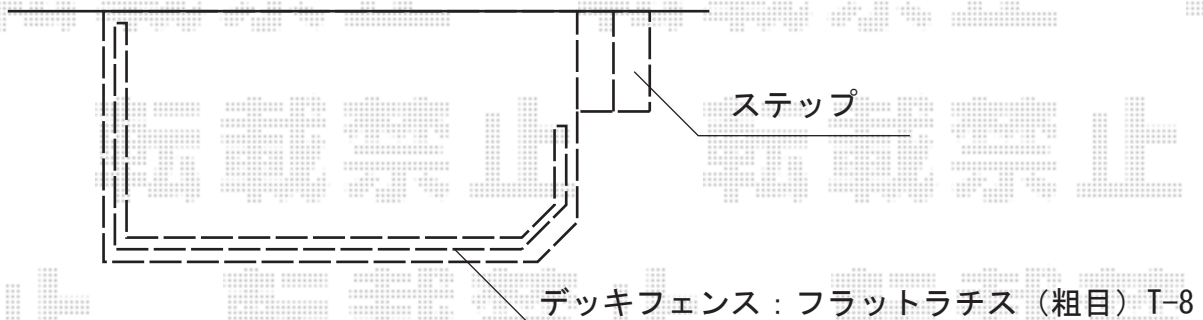


リコステージII 連棟

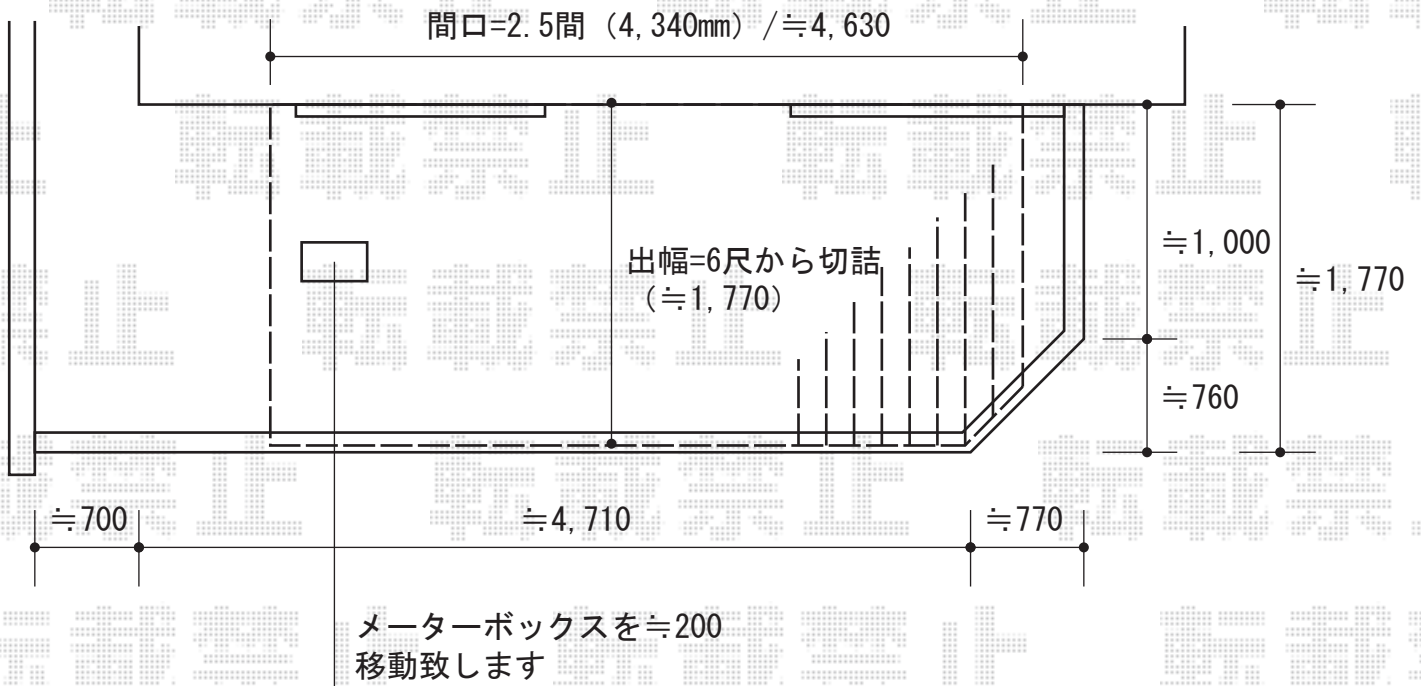

トステム リコステージII 連棟
間口=4,700mm
出幅=6尺 (1,813mm)
色：ソフトブラウン
床板：標準/縦張り
幕板：幕板B（薄タイプ）
束柱：束柱B（400~550mm）
追加部材：コーナー加工用部材

トステム ウッドパーティション フラットラチス（密目）
本体1枚 (W×H) = (1,200×800mm) × 7枚
主柱：T-8×7本・フリーコーナー用T-8×2本
色：ソフトブラウン

トステム ステップ2段
色：ソフトブラウン

現場状況や作図制限により概略図の内容と多少の違いが生じることがございます。
施工時は、現場優先とさせていただきますので、お立会い頂き、
最終のご指示のほど、何卒、宜しくお願い致します。



EX-SHOP
HTTP://WWW.EX-SHOP.NET

担当：大辻・永田