


YKK AP イーネットフェンス1F型 自由柱タイプ
 本体1枚 (W×H) = (1,990×1,200mm) × 4枚
 アルミ柱 : T120×5本
 端部キャップ : 20個入り×1
 色 : Tステン

YKK AP トラディション門扉1型 両開き 門柱使用
 扉1枚 (W×H) = (600×1,200mm) × 2
 色 : カームブラック
 錠 : ハンドル錠C13型
 開き : 外開き

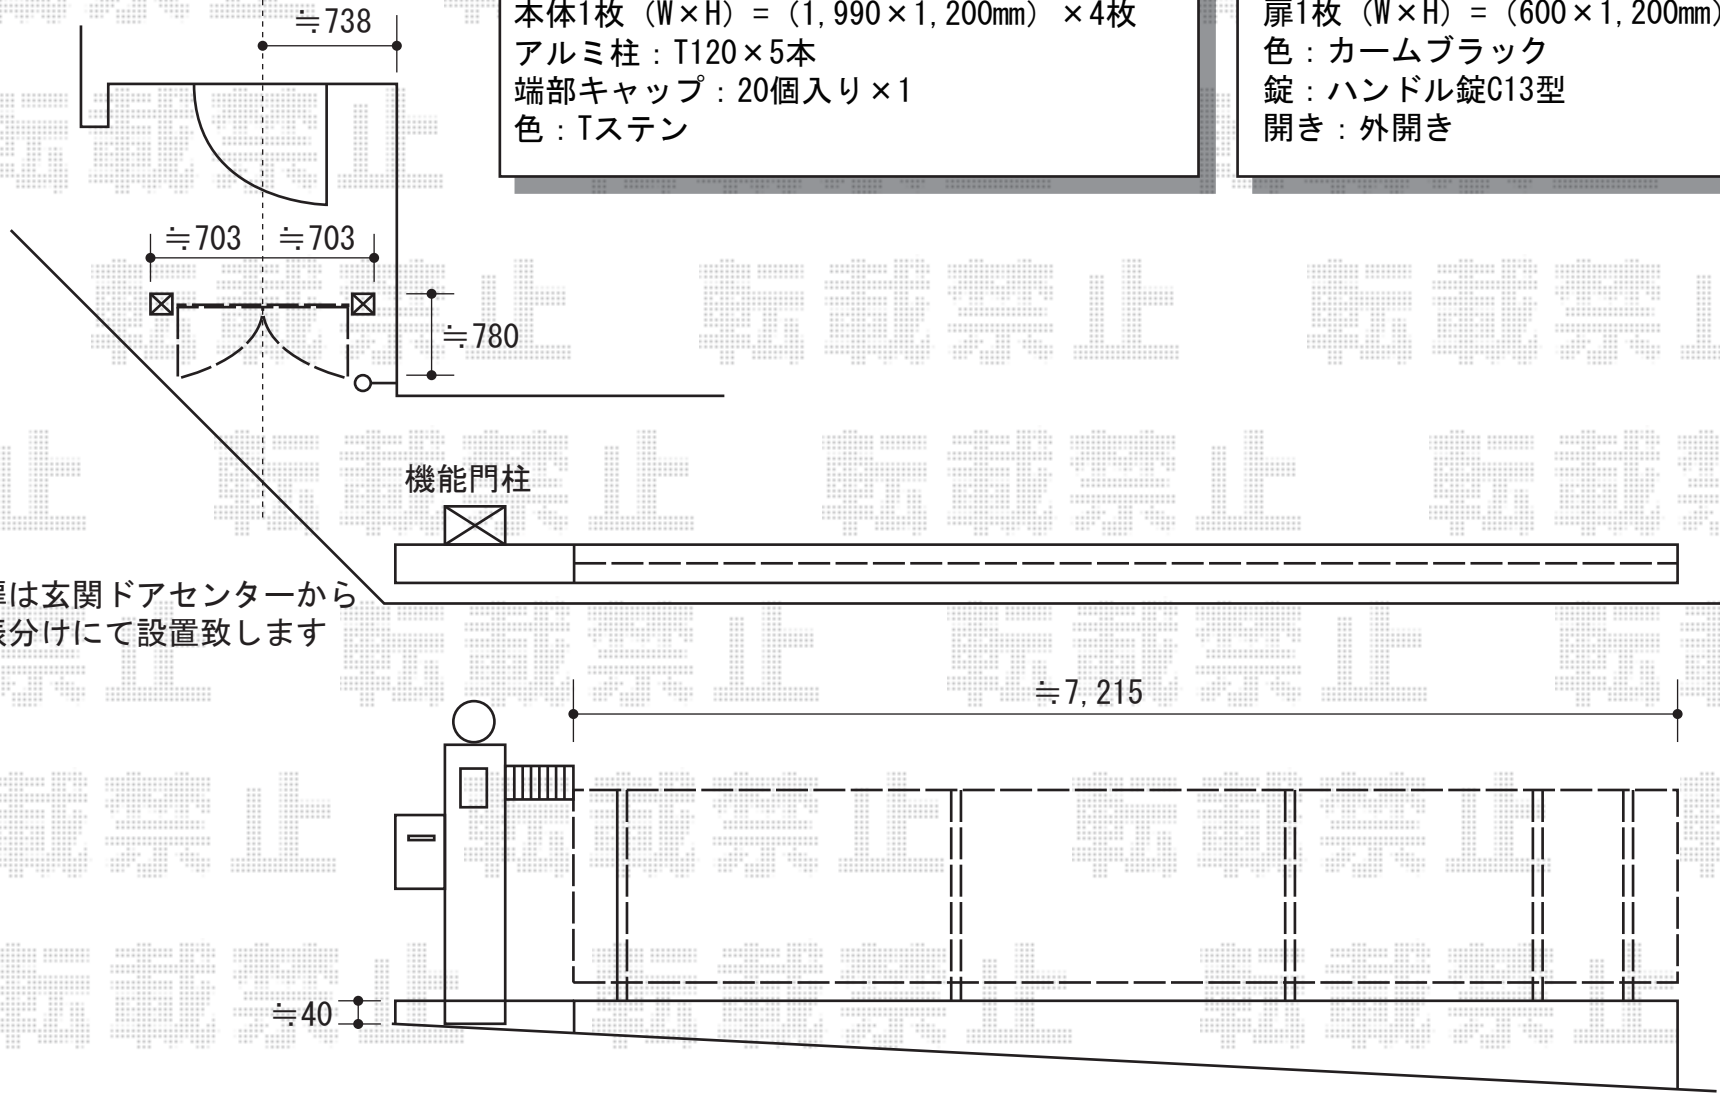

門扉は玄関ドアセンターから
 芯振分けにて設置致します

現場状況や作図制限により概略図の内容と多少の違いが生じることがございます。
 施工時は、現場優先とさせて頂きたく思いますので、お立会い頂き、
 最終のご指示のほど、何卒、宜しくお願い致します。



EX-SHOP
 HTTP://WWW.EX-SHOP.NET

担当 : 大辻・永田