


# バルコニー・バルコニー屋根

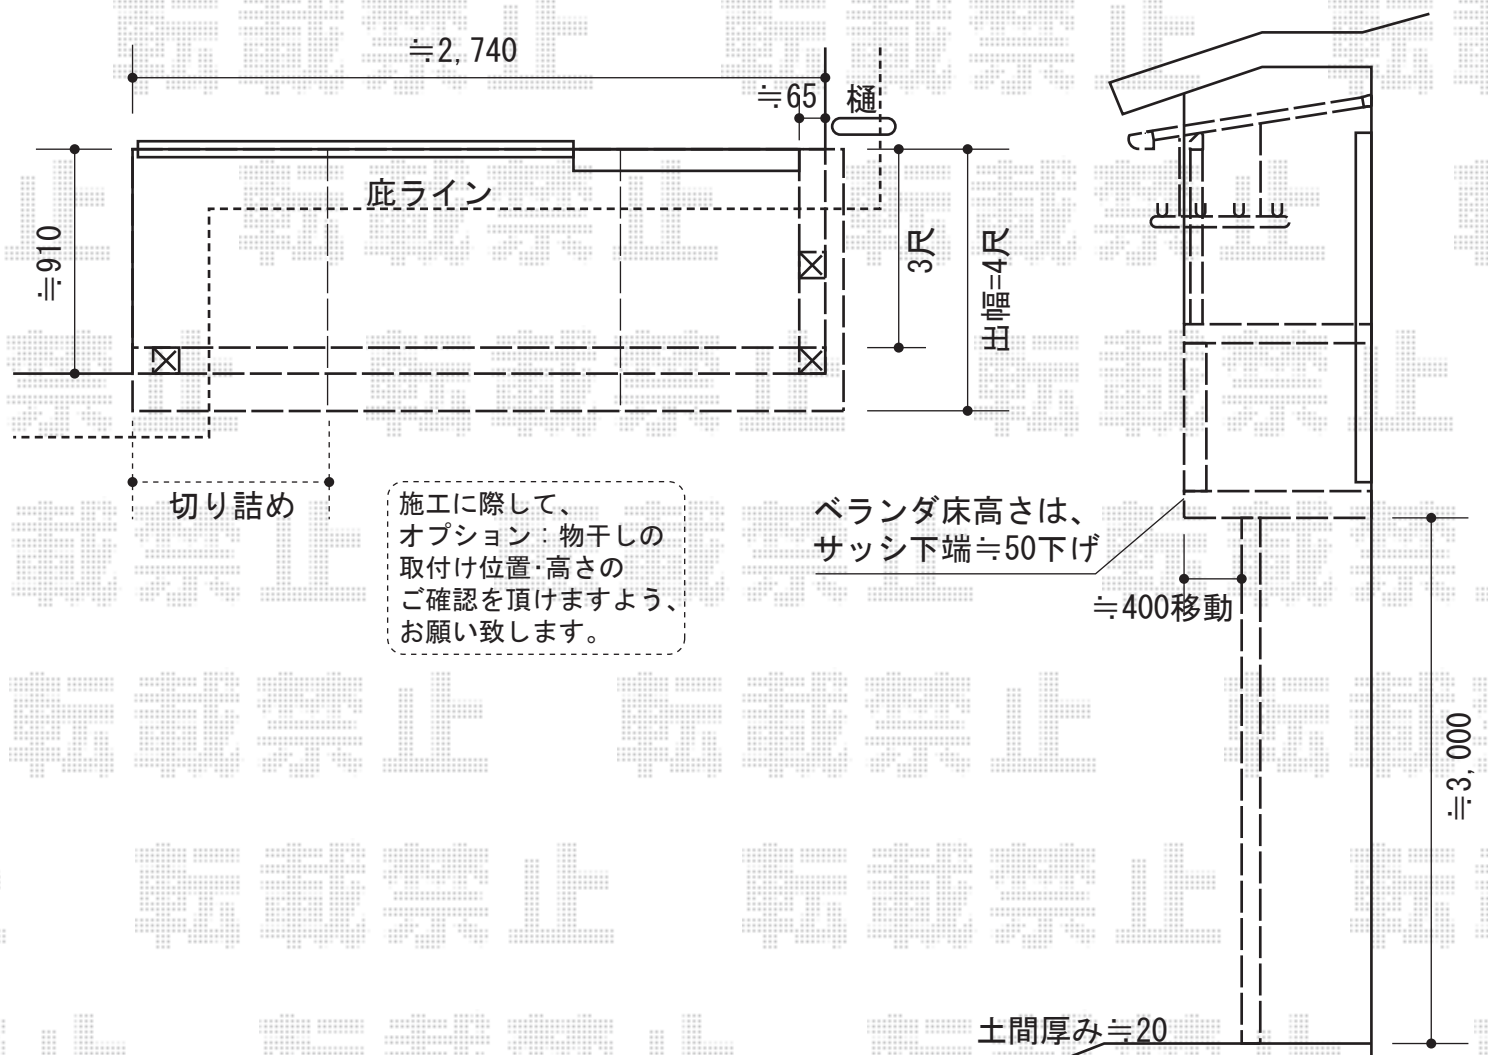

トステム アクトステージA型  
太格子 単体 柱建て式  
間口=関東間1.5間 (2,755mm)  
出幅=3尺 (585mm)  
色：シャイングレー  
床材：グレー (塩ビデッキボード)  
柱仕様：柱建て式 (内観右側・片袖)

トステム ライザーテラスII F型 屋根タイプ  
アクトステージ 柱建て式用 単体 積雪~20cm対応  
間口=メーター3000 (柱芯々3,000mm 屋根幅3,660mm)  
出幅=4尺 (1,185mm)  
色：シャイングレー  
屋根材：ポリカーボネート (クリアマット/すりガラス調)  
柱仕様：柱奥行移動タイプ  
施工方法：下止め  
追加部材：加工用部材一式

トステム 吊下げ物干し ワイド 2本入り  
色：シャイングレー

現場状況や作図制限により概略図の内容と多少の違いが生じることがございます。  
施工時は、現場優先とさせて頂きたく思いますので、お立会い頂き、  
最終のご指示のほど、何卒、宜しくお願い致します。



EX-SHOP  
HTTP://WWW.EX-SHOP.NET

担当：大辻・永田