


イーネットフェンス1F型

YKK AP イーネットフェンス1F型
 本体1枚 (W×H) = (1,990×1,000mm) × 19枚
 本体1枚 (W×H) = (1,990×800mm) × 12枚
 アルミ自由柱: T100×22本
 アルミ自由柱: T80×14本
 コーナー部品: 3セット
 端部キャップ: 4セット
 色: ダークブラウン (柱: カームブラック)

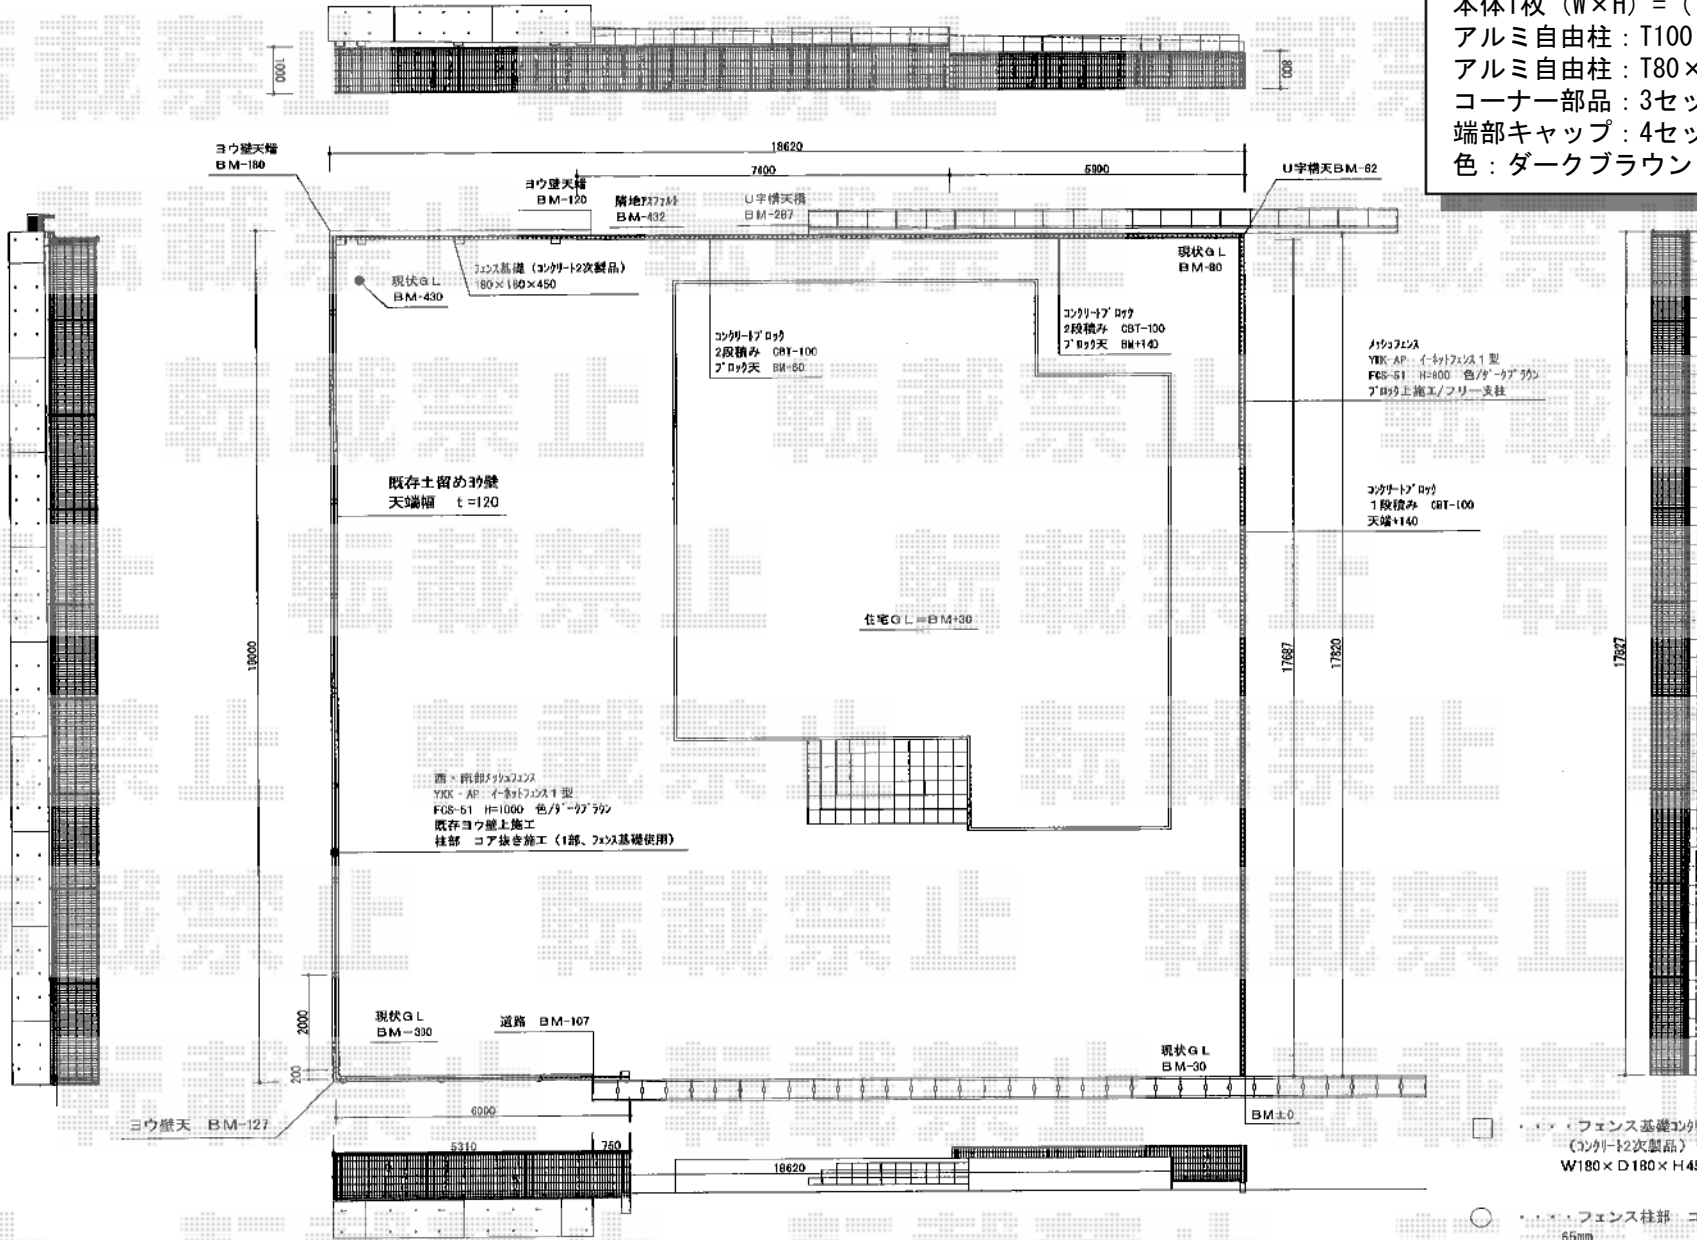

現場状況や作図制限により概略図の内容と多少の違いが生じることがございます。
 施工時は、現場優先とさせて頂きたく思いますので、お立会い頂き、
 最終のご指示のほど、何卒、宜しくお願い致します。

