


スタンダードカーポート M合掌 積雪～20cm対応

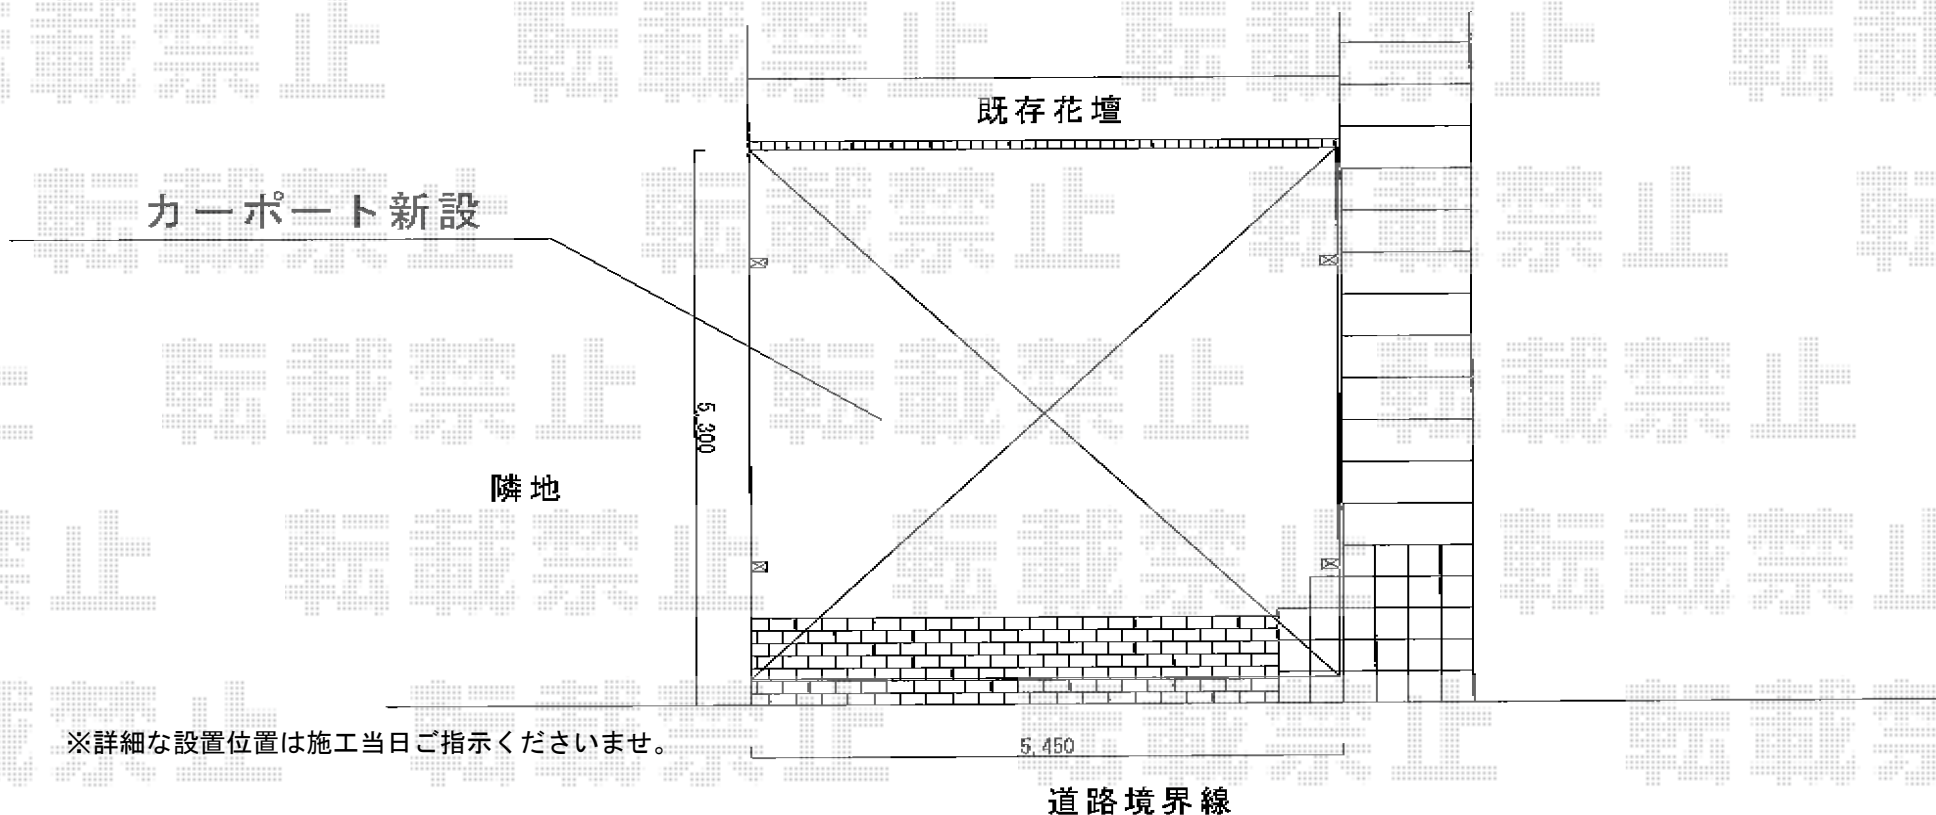

- ①YKK AP スタンダードカーポート M合掌 積雪～20cm対応
幅=5,414mm
奥行=5,052mm
色：(本体：サニーブラウン/梁・垂木：プラチナステン)
屋根材：ポリカーボネート (スモークブラウン)
柱仕様：ハイルーフ仕様 (有効高 約2,355mm)
- ①YKK AP 収納式物干しセット2型 2本入り
色：プラチナステン

現場状況や作図制限により概略図の内容と多少の違いが生じることがございます。
施工時は、現場優先とさせて頂きたく思いますので、お立会い頂き、
最終のご指示のほど、何卒、宜しくお願い致します。

