


# リウッドデッキII 単体

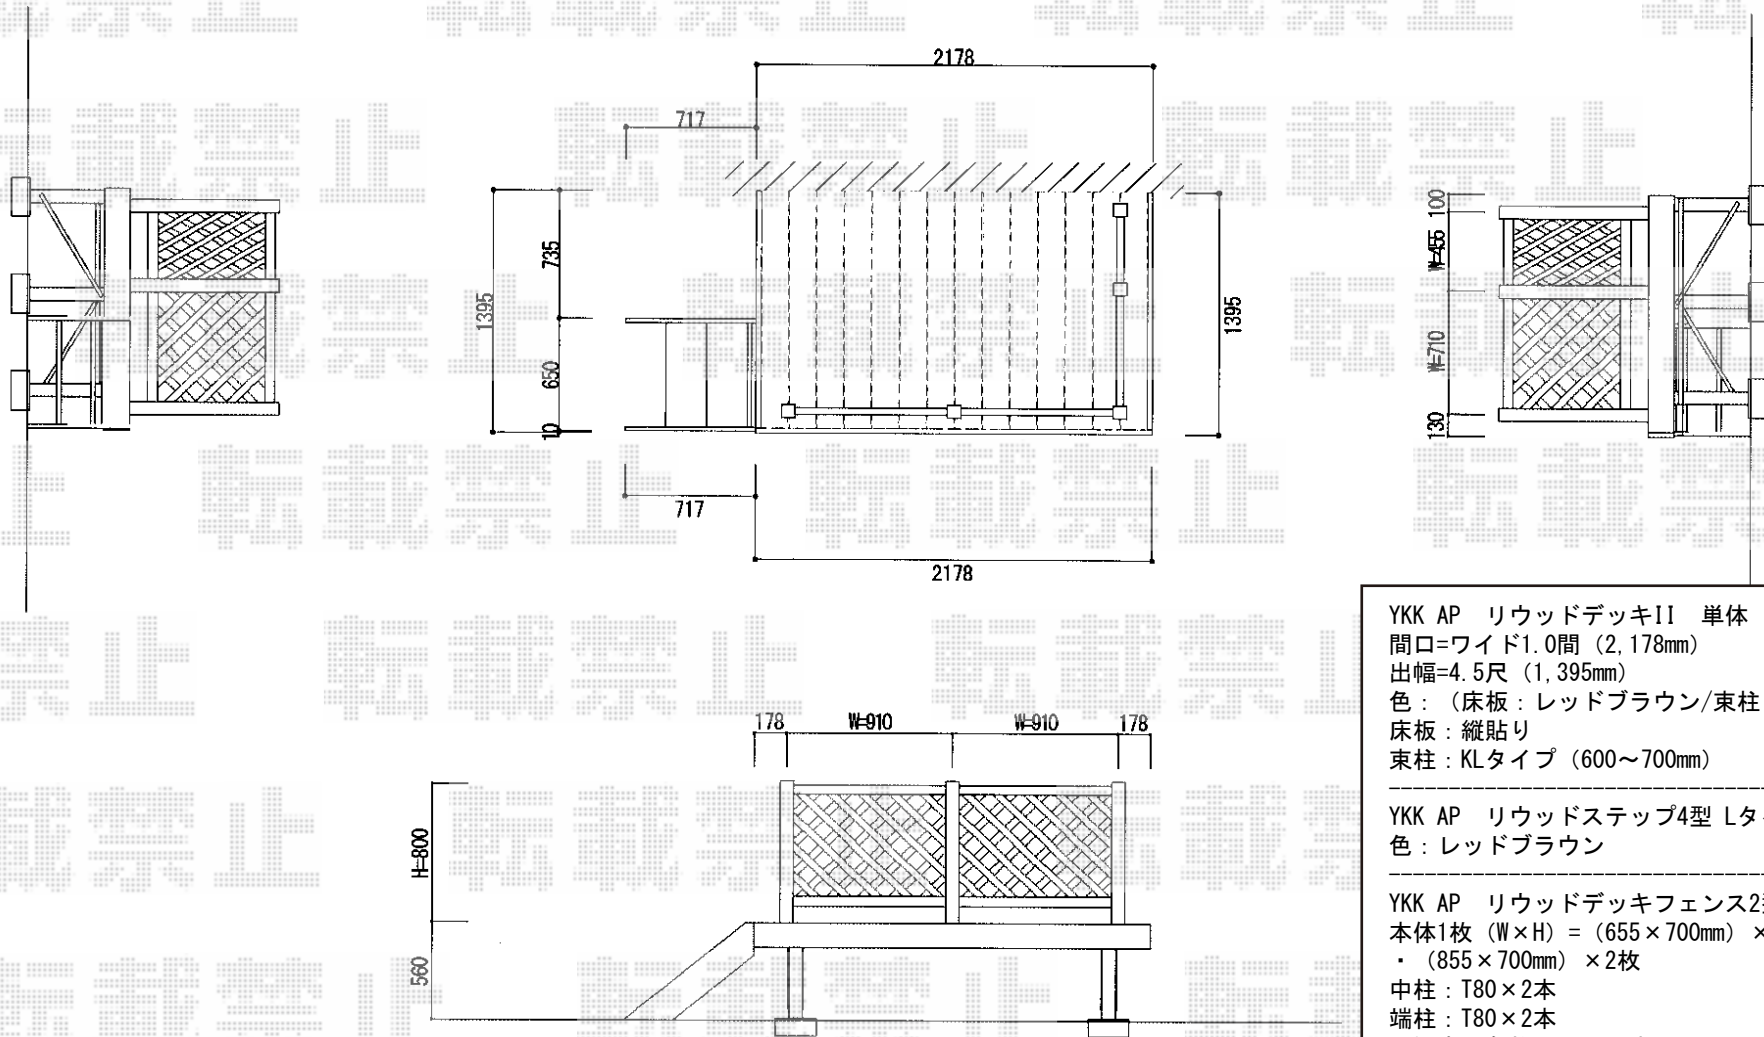

YKK AP リウッドデッキII 単体  
 間口=ワイド1.0間 (2,178mm)  
 出幅=4.5尺 (1,395mm)  
 色 : (床板 : レッドブラウン/東柱 : カームブラック)  
 床板 : 縦貼り  
 東柱 : KLタイプ (600~700mm)

YKK AP リウッドステップ4型 Lタイプ 2段  
 色 : レッドブラウン

YKK AP リウッドデッキフェンス2型 ラチス格子  
 本体1枚 (W×H) = (655×700mm) × 2枚  
 ・ (855×700mm) × 2枚  
 中柱 : T80×2本  
 端柱 : T80×2本  
 90° 専用角柱 : T80×1本  
 色 : レッドブラウン

現場状況や作図制限により概略図の内容と多少の違いが生じることがございます。  
 施工時は、現場優先とさせて頂きたく思いますので、お立会い頂き、  
 最終のご指示のほど、何卒、宜しくお願い致します。

全ての著作権は、エクスショップに帰属します。当社とのお取引目的外の使用・複製・転載禁止となっております。



EX-SHOP

HTTP://WWW.EX-SHOP.NET

担当 : 大辻・永田