

門扉・フェンス


YKK AP レスティン門扉11型 片開き 門柱使用タイプ
 扉1枚 (W×H) = (700×1,000mm)
 色：カームブラック
 錠：ハンドル錠E11型
 開き：内開き

門扉(片開き)
 下部土間コンクリート打設
 CB+フェンス

YKK AP レスティナフェンス21型 自由柱施工
 本体1枚 (W×H) = (1,975×600mm) × 2枚
 本体1枚 (W×H) = (1,975×800mm) × 9枚
 自由柱2型：T60×3本・T80×13本
 コーナー継手：2セット
 エンドキャップ：3セット
 色：カームブラック

YKK AP レスティン門扉11型 片開き 門柱使用タイプ
 扉1枚 (W×H) = (900×1,200mm)
 色：カームブラック
 錠：ハンドル錠E11型
 開き：外開き

門扉(片開き)
 下部土間コンクリート打設

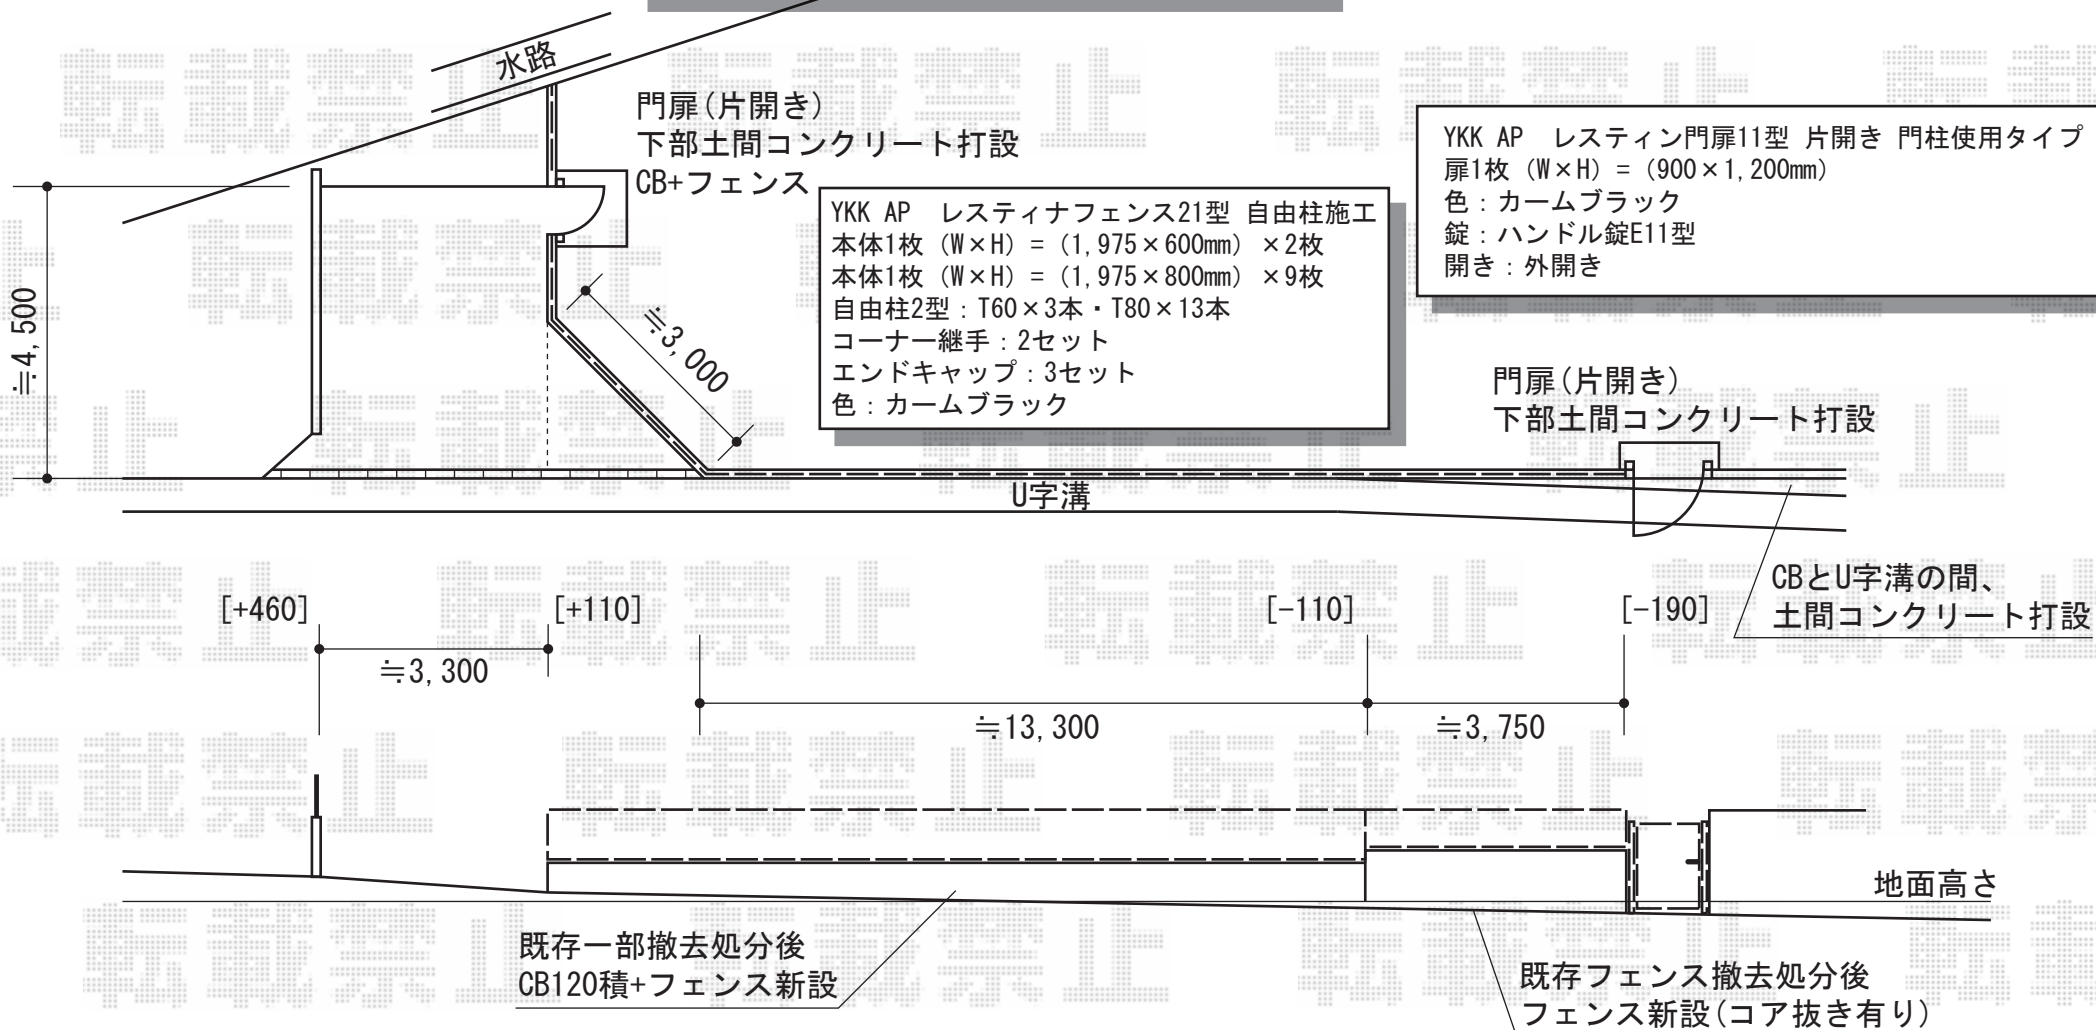

現場状況や作図制限により概略図の内容と多少の違いが生じることがございます。
 施工時は、現場優先とさせて頂きたく思いますので、お立会い頂き、
 最終のご指示のほど、何卒、宜しくお願い致します。



EX-SHOP

HTTP://WWW.EX-SHOP.NET

担当：大辻・永田