


テラス屋根・カーゲート

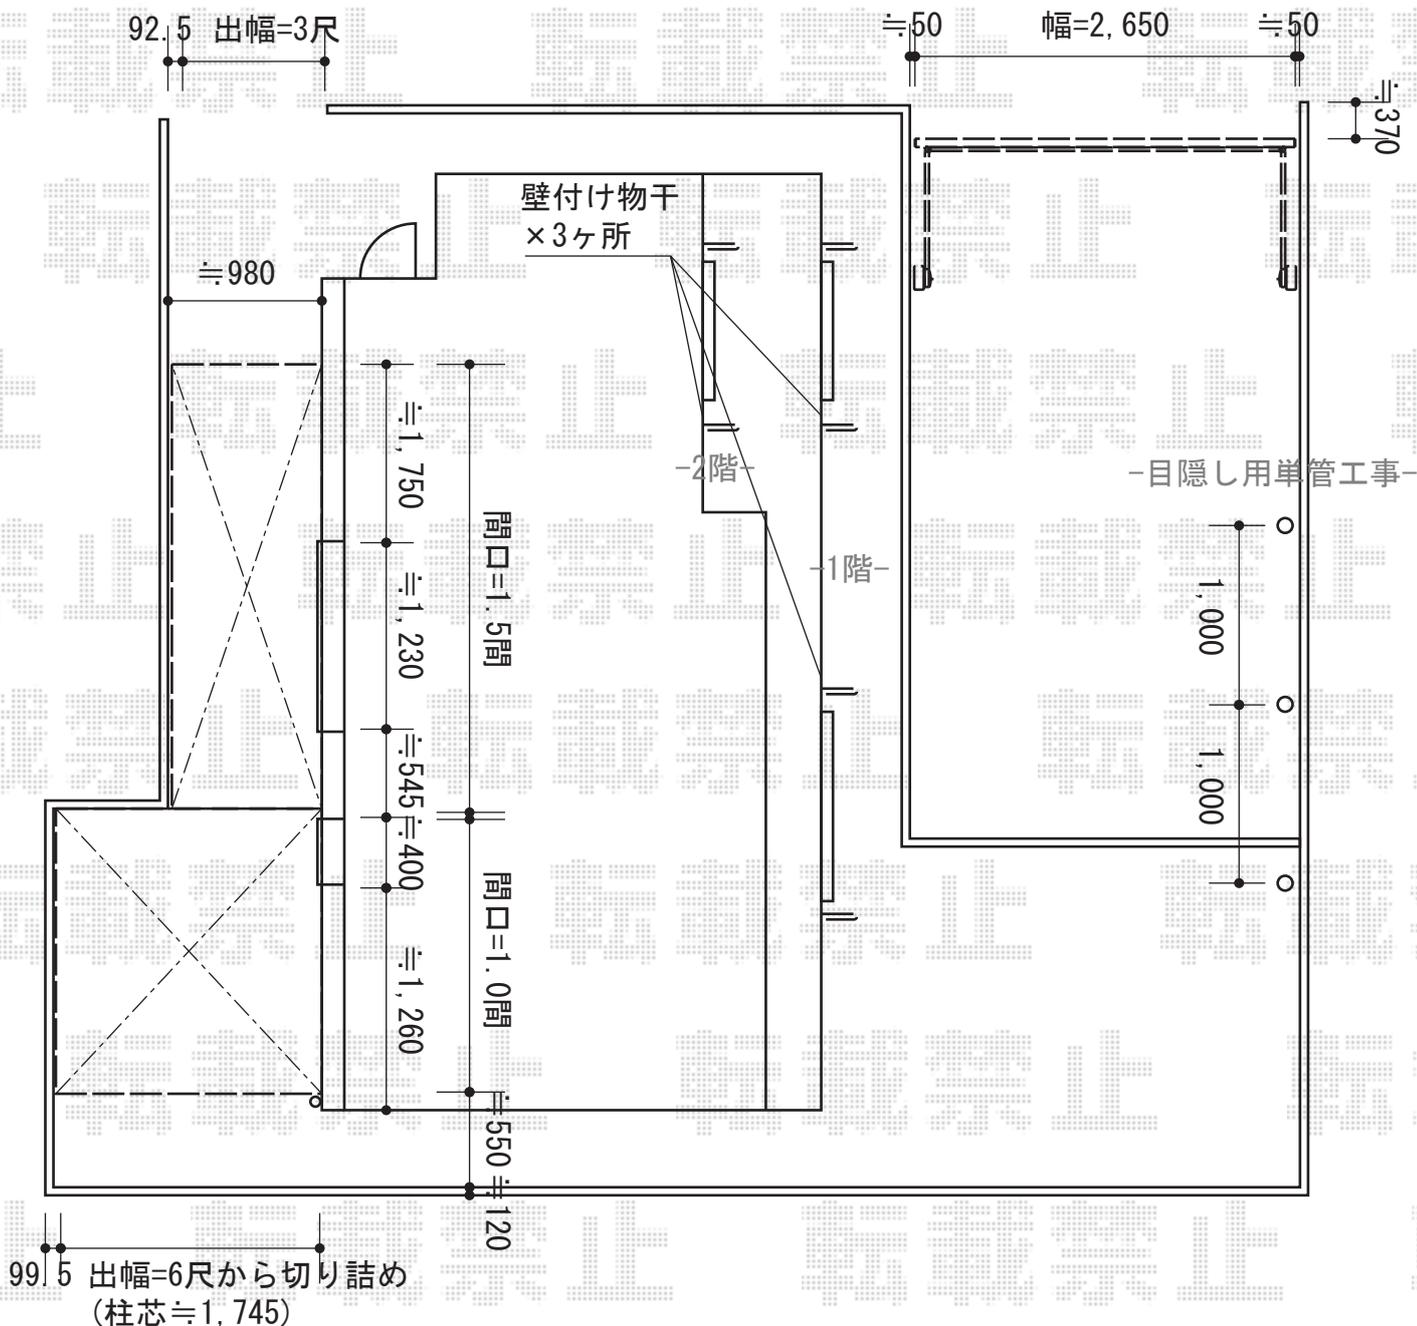

トステム 【建物側】
 ライザーテラスII R型 単体 テラスタイプ 積雪～20cm対応
 間口=閑東間1.0間 (柱芯々1,620mm 屋根幅1,840mm)
 出幅=6尺 (1,785mm)
 色：シャイングレー
 屋根材：ポリカーボネート (クリアマット/すりガラス調)
 柱仕様：柱位置固定タイプ
 施工方法：上止め仕様

Value Select スウィングアップゲート 縦格子型 手動式
 本体 (W×H) = (2,650×1,000mm)
 色：ステンカラー
 柱仕様：標準柱仕様 (有効高 約1,840mm)
 駆動：手動式

トステム 【道路側】
 ライザーテラスII R型 単体 ルーフタイプ 積雪～20cm対応
 間口=閑東間1.5間 (方杖芯々2,730mm 屋根幅2,750mm)
 出幅=3尺 (885mm)
 色：シャイングレー
 屋根材：ポリカーボネート (クリアマット/すりガラス調)
 柱仕様：柱無しタイプ
 施工方法：上止め仕様

トステム 【1階・2階用】
 壁付け物干し 標準 2本入り×3セット
 色：シャイングレー

現場状況や作図制限により概略図の内容と多少の違いが生じることがございます。
 施工時は、現場優先とさせて頂きたく思いますので、お立会い頂き、
 最終のご指示のほど、何卒、宜しくお願い致します。



EX-SHOP
 HTTP://WWW.EX-SHOP.NET

担当：大辻・永田