


プレシオステラス R型 テラスタイプ 単体 積雪～20cm対応

Value Select プレシオステラス R型 テラスタイプ 単体 積雪～20cm対応
間口=関東間1.5間 (柱芯々2,575mm 屋根幅2,760mm)
出幅=6尺 (1,770mm)
色: ノーブルステン
屋根材: ポリカーボネート (トーマイマット/すりガラス調)
柱仕様: 柱位置固定タイプ
施工方法: 上止め
追加部材: 補強材×2

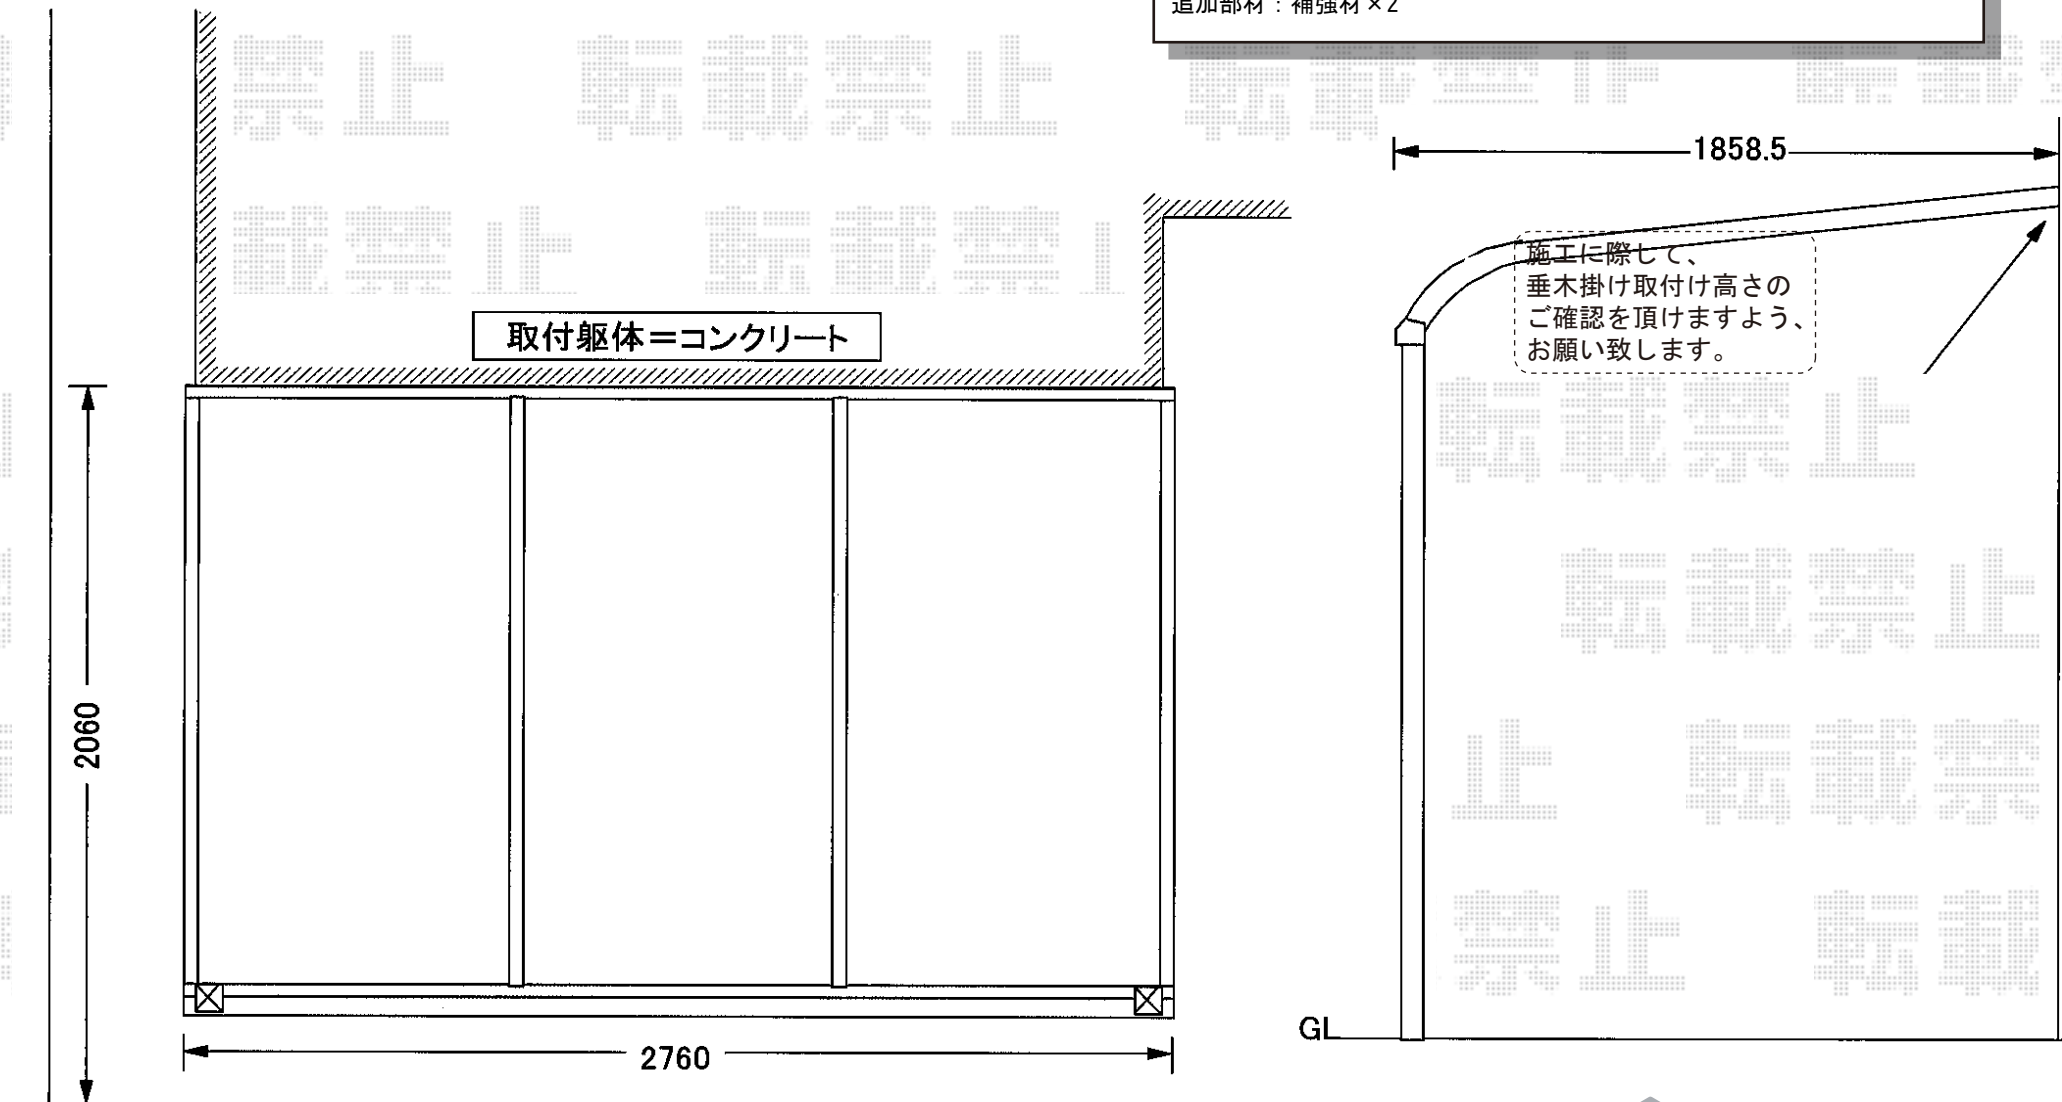

現場状況や図面制限により概略図の内容と多少の違いが生じることがございます。
施工時は、現場優先とさせて頂きたく思いますので、お立会い頂き、
最終のご指示のほど、何卒、宜しくお願い致します。



EX-SHOP
HTTP://WWW.EX-SHOP.NET

担当: 大辻・永田