


ジーポートneo Aタイプ 縦連棟タイプ 積雪～100cm対応

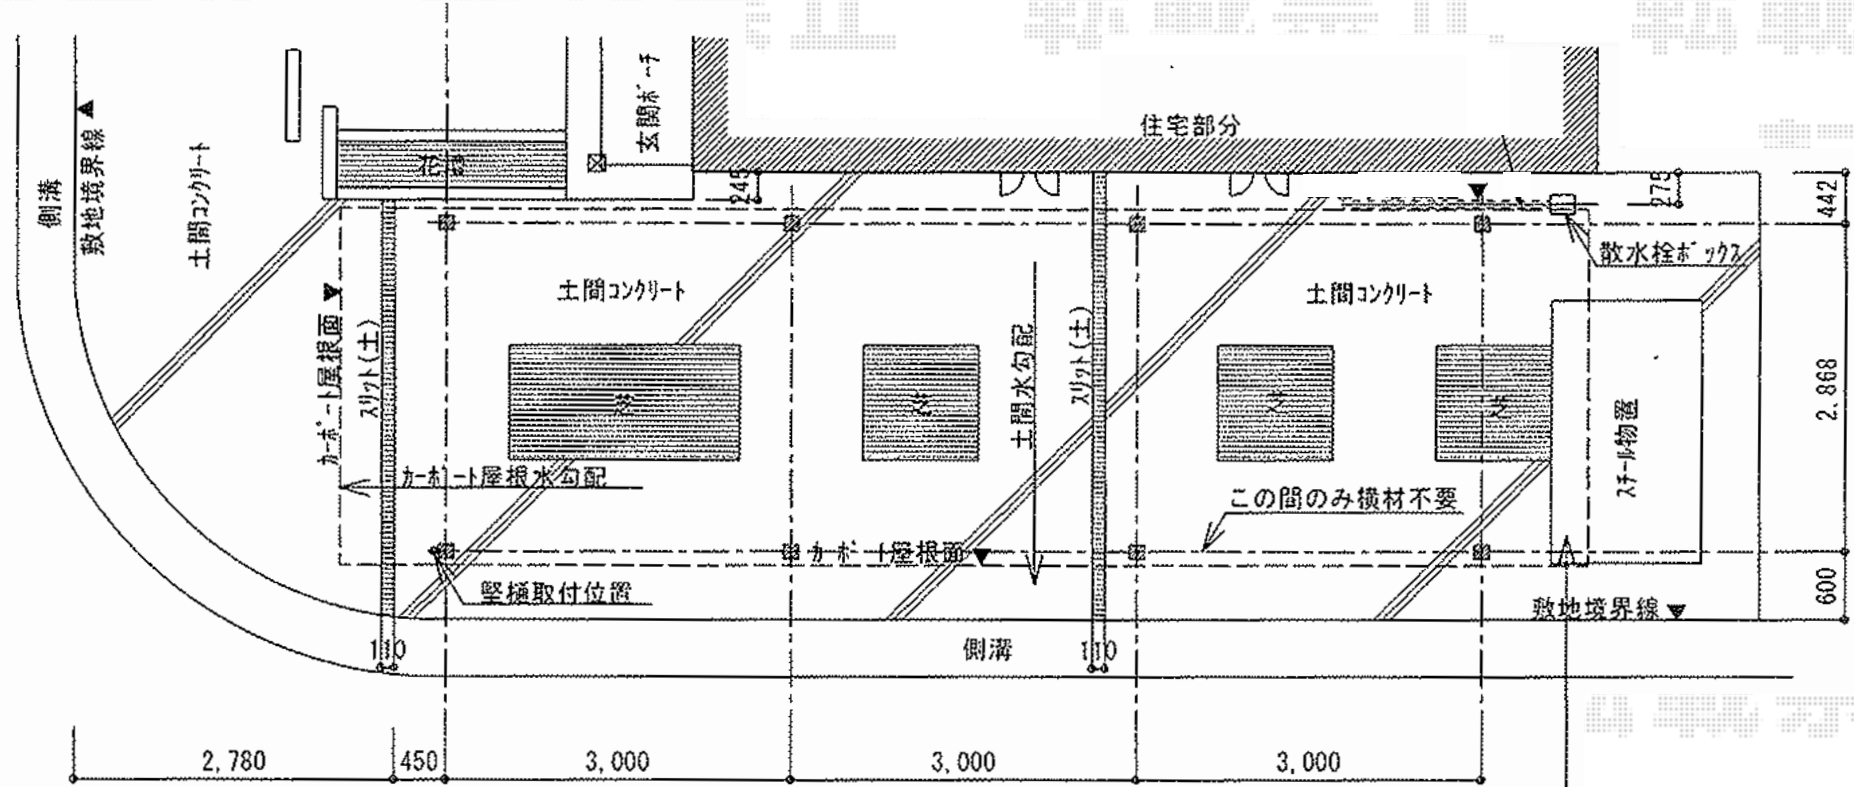

YKK AP ジーポートneo Aタイプ 縦連棟タイプ 積雪～100cm対応
 幅=3,111mm
 奥行=10,846mm
 色：プラチナステン
 屋根材：スチール折板（ペフ無・シルバー）
 柱仕様：角柱8本/標準柱仕様（有効高 約2,355mm）
 横材：有り

既存物置の上に屋根がかかります

現場状況や作図制限により概略図の内容と多少の違いが生じることがございます。
 施工時は、現場優先とさせて頂きたく思いますので、お立会い頂き、
 最終のご指示のほど、何卒、宜しくお願い致します。

全ての著作権は、エクスショップに帰属します。当社とのお取引目的外の使用・複製・転載禁止となっております。



EX-SHOP
 HTTP://WWW.EX-SHOP.NET

担当：小林