



## バルコニー屋根・フェンス

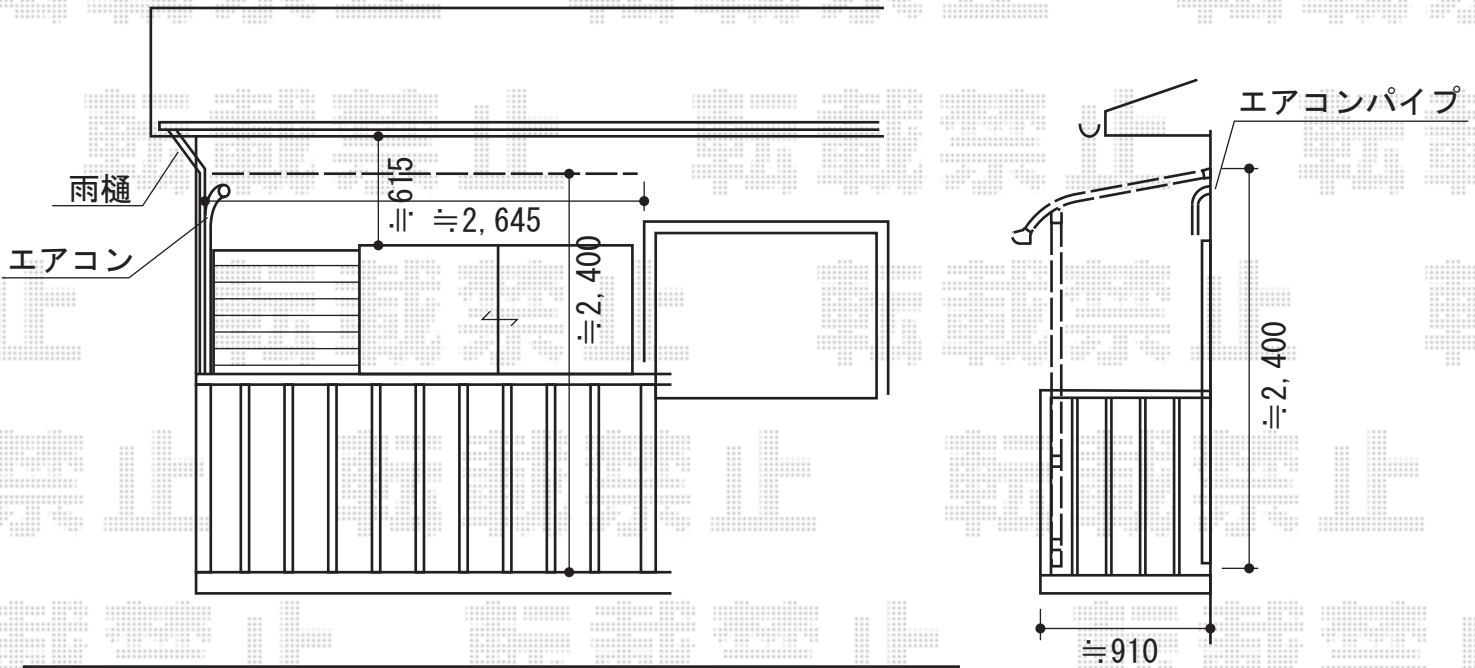

トステム ライザーテラスII R型 屋根タイプ 単体 積雪~20cm対応  
 間口=関東間1.5間 (柱芯々2,530mm 屋根幅2,750mm)  
 出幅=4尺 (1,185mm)  
 色：ホワイト  
 屋根材：熱線吸収アクアポリカーボネート (ライトブルー)  
 柱仕様：柱奥行移動タイプ  
 施工方法：下止め

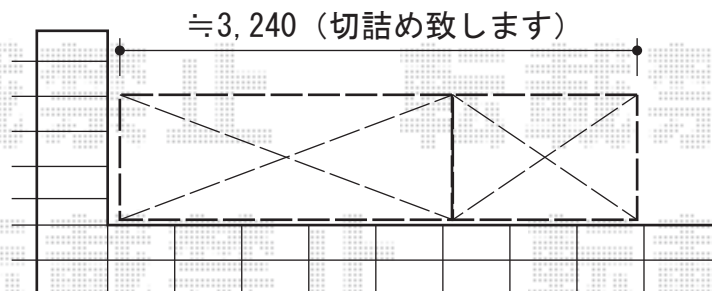

YKK AP レスティナフェンス21型 自由柱  
 本体1枚 (W×H) = (1,975×800mm) × 2枚  
 柱：T80×3本  
 エンドキャップ：4個入り×1セット  
 色：ホワイト

現場状況や作図制限により概略図の内容と多少の違いが生じることがございます。  
 施工時は、現場優先とさせて頂きたく思いますので、お立会い頂き、  
 最終のご指示のほど、何卒、宜しくお願い致します。



EX-SHOP  
[HTTP://WWW.EX-SHOP.NET](http://www.ex-shop.net)

担当：大辻・永田