


# リウッドデッキII 単体

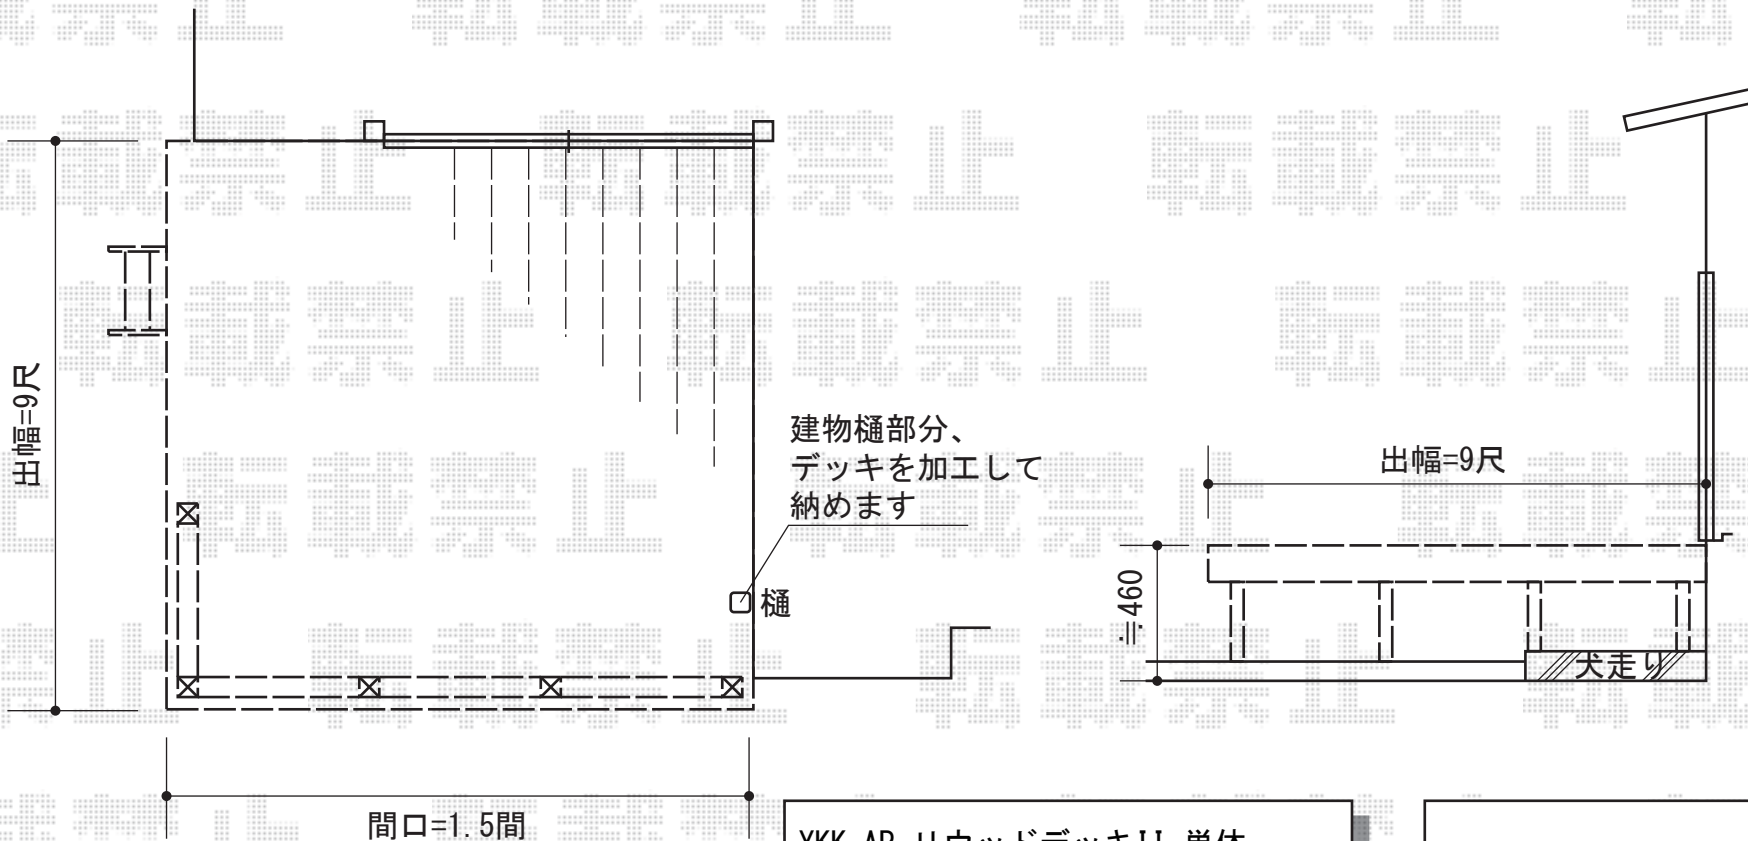

YKK AP リウッドデッキII 単体  
間口=標準1.5間 (2,784mm)  
出幅=9尺 (2,760mm)  
色：ホワイトブラウン  
床板：縦貼り  
束柱：KSタイプ (H400~500mm)  
オプション：独立式リウッドステップ

YKK AP リウッドデッキフェンス1型[井桁格子]  
本体 (W×H) = (655mm×900mm) × 1枚  
本体 (W×H) = (855mm×900mm) × 3枚  
中柱：T10×2本  
端柱：T10×2本  
角柱：T10×1本  
色：ホワイトブラウン

現場状況や作図制限により概略図の内容と多少の違いが生じることがございます。  
施工時は、現場優先とさせて頂きたく思いますので、お立会い頂き、  
最終のご指示のほど、何卒、宜しくお願い致します。



EX-SHOP  
HTTP://WWW.EX-SHOP.NET

担当：小林