


カーゲート・門扉・機能門柱・フェンス

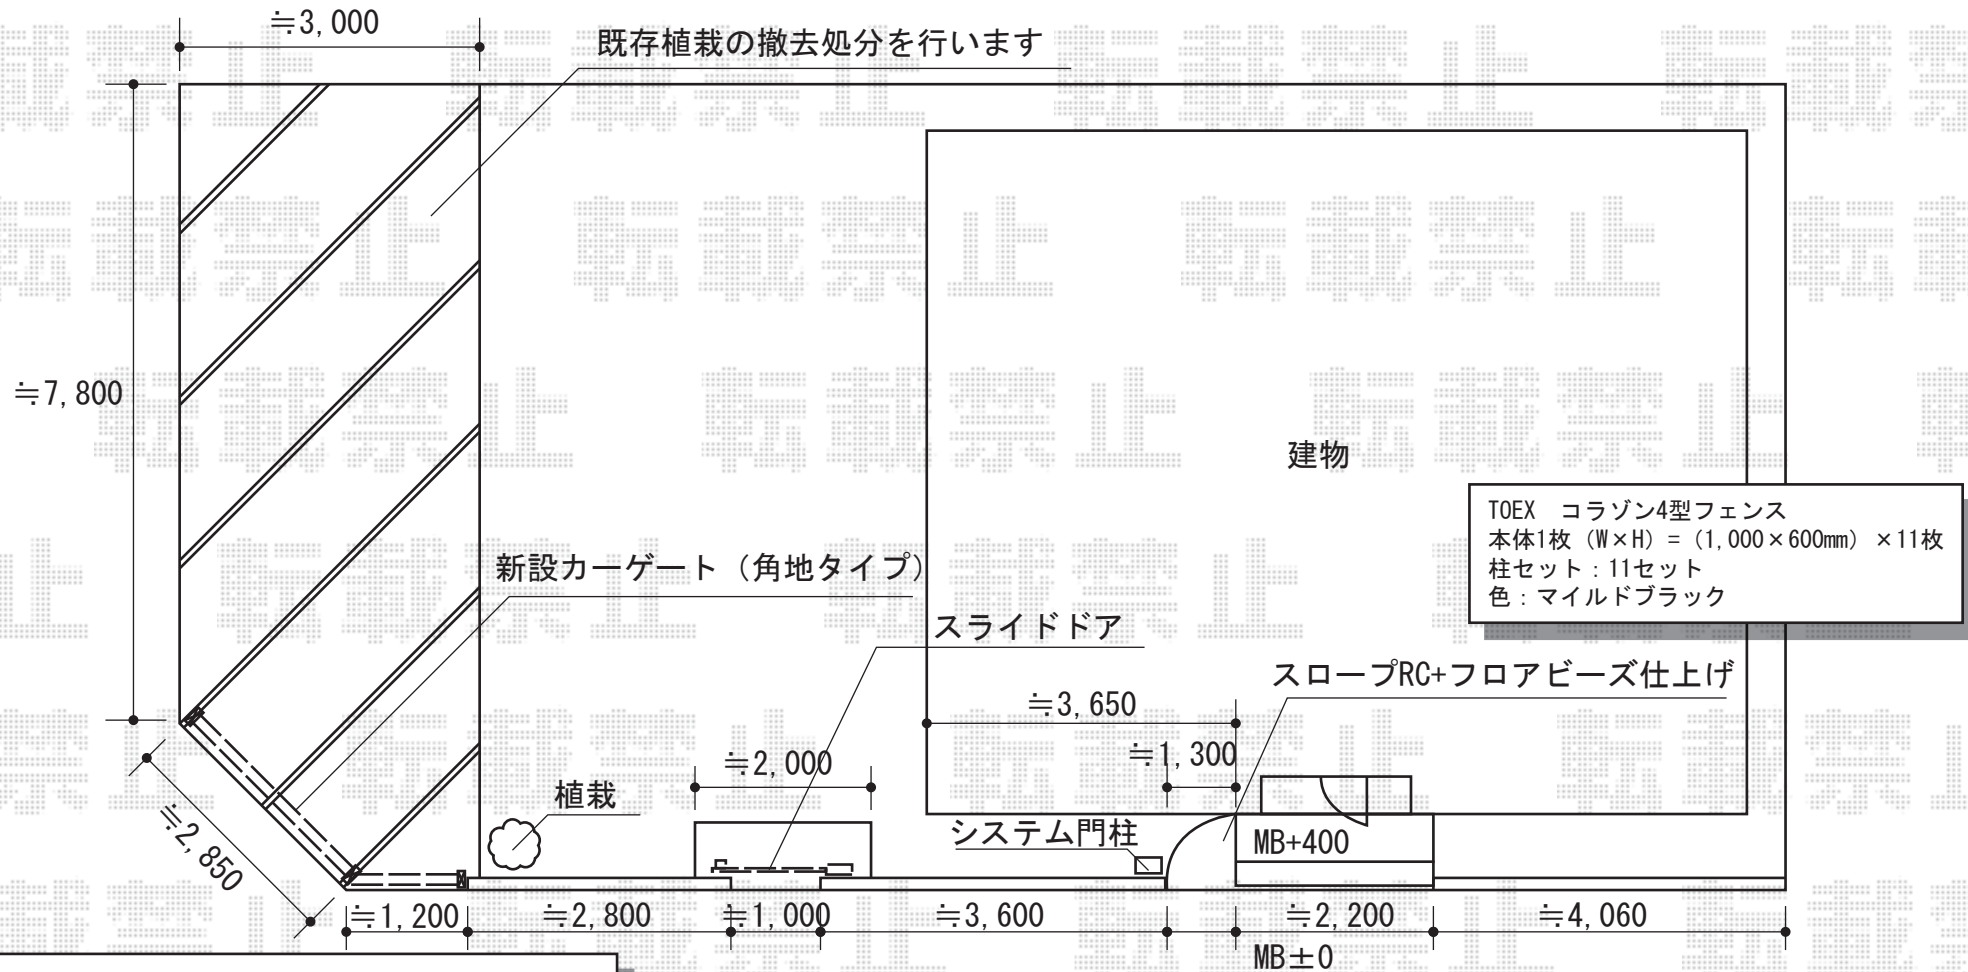

TOEX
アルシャインPG型R Aタイプ センターレール 両開き角地タイプ
開口幅=本体 (1,260mm) +連結 (3,260mm)
全幅=本体 (1,432mm) +連結 (3,432mm)
たたみ幅=本体 (344mm) +連結 (535mm)
高さ=1,250mm
色：シャイングレー
キャスター数：1+3箇所 落棒数：1+3本

TOEX スライドドア3型
扉1枚 (W×H) = (1,500×1,200mm)
有効開口幅：1,055mm
色：シャイングレー
錠：スライドドア錠

TOEX ファンクションユニット ウィルモダン ベーシックタイプ
両柱セット：センターブロック上
センターブロック上：加工無し
ポスト：フラット横型ポスト (前入後出し)
サインパネル：アルミサイン (アルファベットシール付)
色：シャイングレー

現場状況や作図制限により概略図の内容と多少の違いが生じることがございます。
施工時は、現場優先とさせていただきますので、お立会い頂き、
最終のご指示のほど、何卒、宜しくお願い致します。

