


ジーポートneo Aタイプ 2台用 積雪～100cm対応

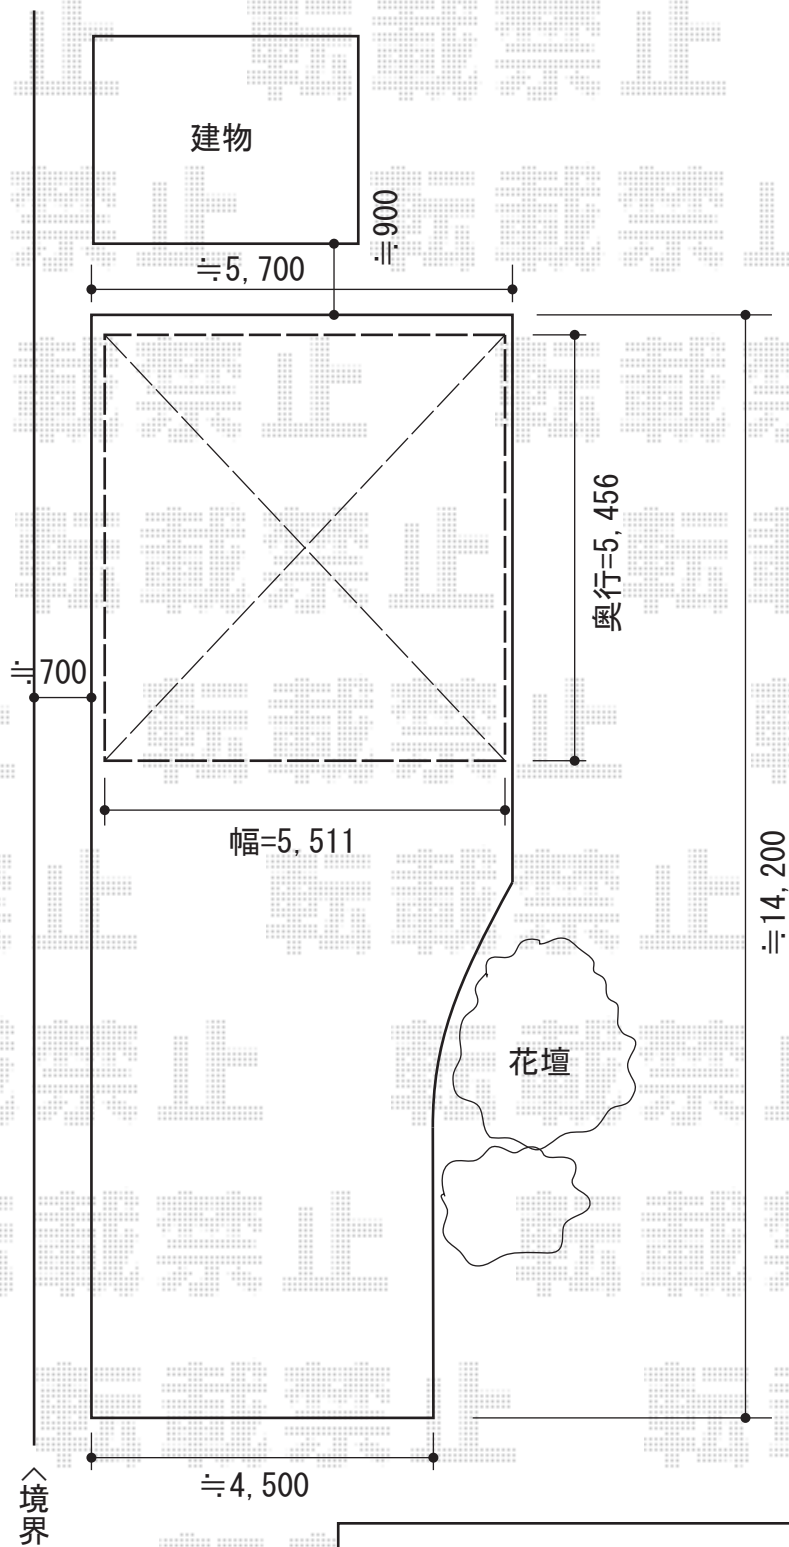

YKK AP ジーポートneo Aタイプ 2台用 積雪～100cm対応  
幅=5,511mm  
奥行=5,456mm  
色：プラチナステン  
屋根材：スチール折板（ペフ有）  
柱仕様：角柱・標準柱仕様（有効高 約2,355mm）  
横材：なし

現場状況や作図制限により概略図の内容と多少の違いが生じることがございます。  
施工時は、現場優先とさせていただきますので、お立会い頂き、  
最終のご指示のほど、何卒、宜しくお願い致します。



EX-SHOP  
HTTP://WWW.EX-SHOP.NET

担当：小林