


リウッドデッキII 単体

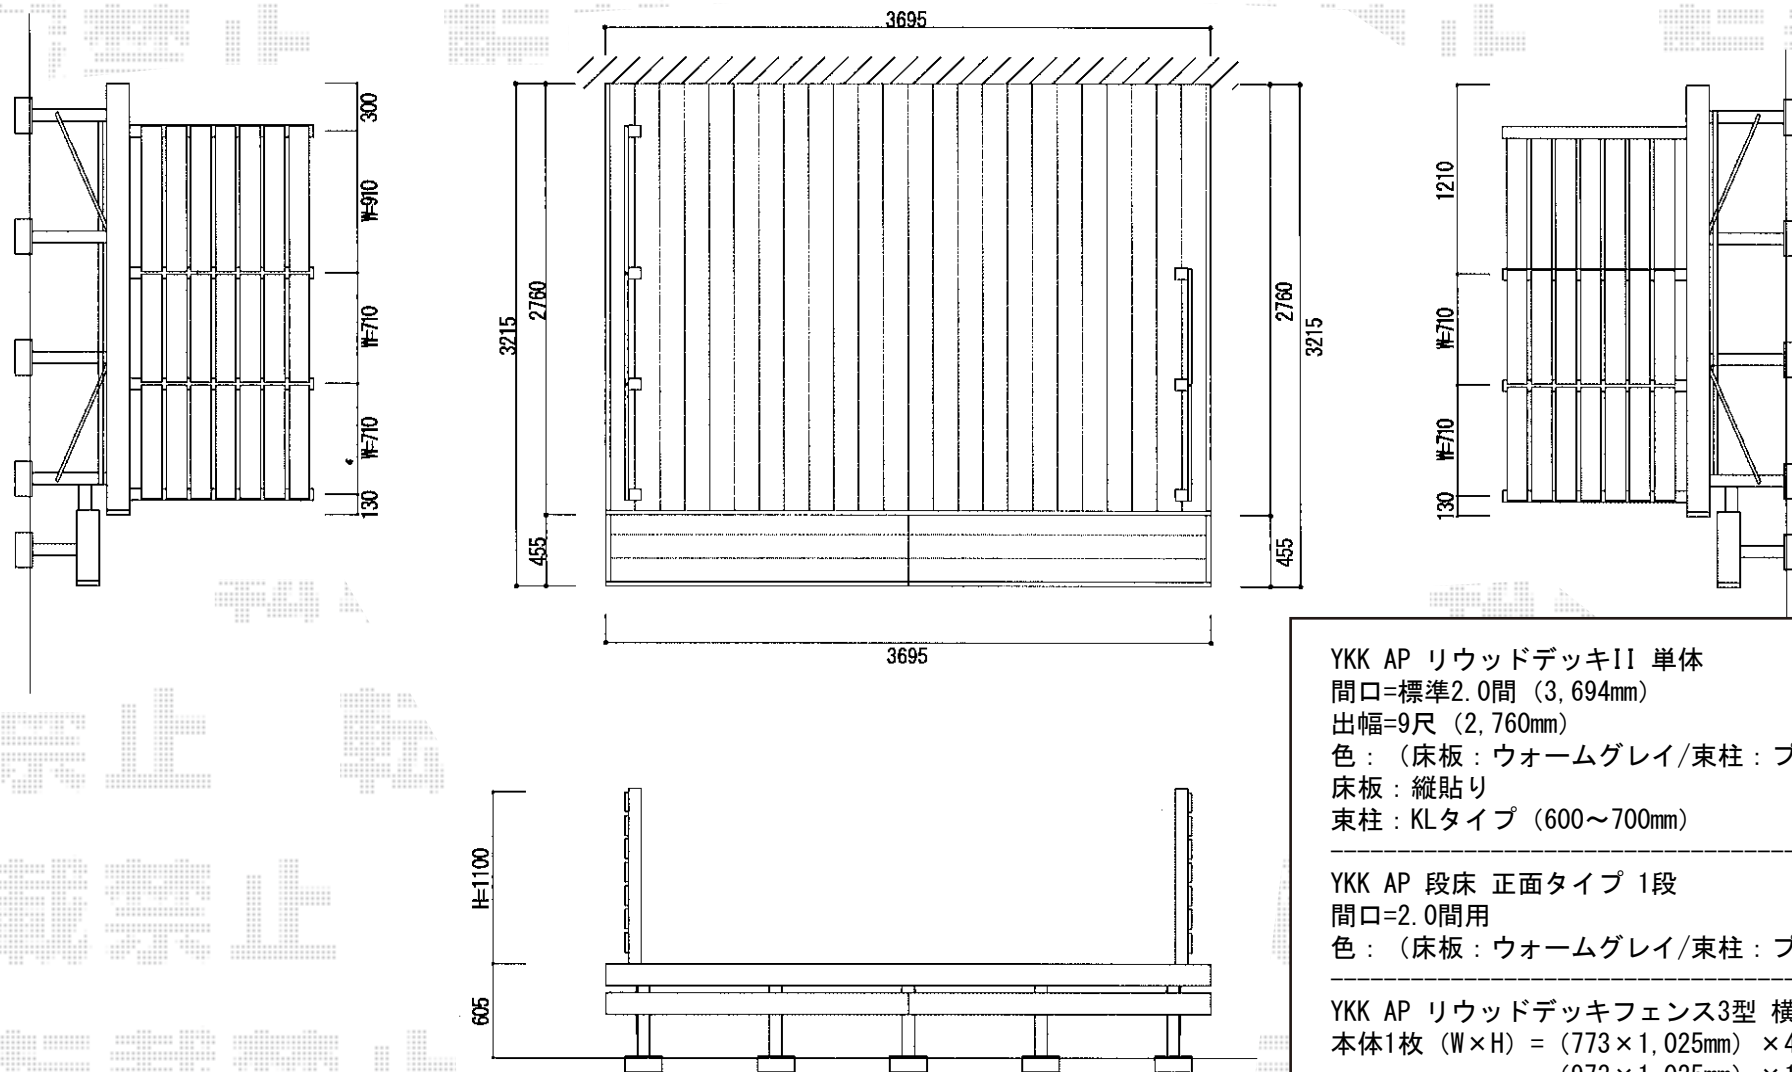

YKK AP リウッドデッキII 単体

間口=標準2.0間 (3,694mm)

出幅=9尺 (2,760mm)

色 : (床板 : ウォームグレー/束柱 : プラチナステン)

床板 : 縦貼り

束柱 : KLタイプ (600~700mm)

YKK AP 段床 正面タイプ 1段

間口=2.0間用

色 : (床板 : ウォームグレー/束柱 : プラチナステン)

YKK AP リウッドデッキフェンス3型 横スリット

本体1枚 (W×H) = (773×1,025mm) × 4枚、
(973×1,025mm) × 1枚

中柱・端柱 : T110×7本

色 : (本体 : ウォームグレー/アルミ : プラチナステン)

現場状況や作図制限により概略図の内容と多少の違いが生じることがございます。
施工時は、現場優先とさせて頂きたく思いますので、お立会い頂き、
最終のご指示のほど、何卒、宜しくお願い致します。

