


カーポート・ポスト

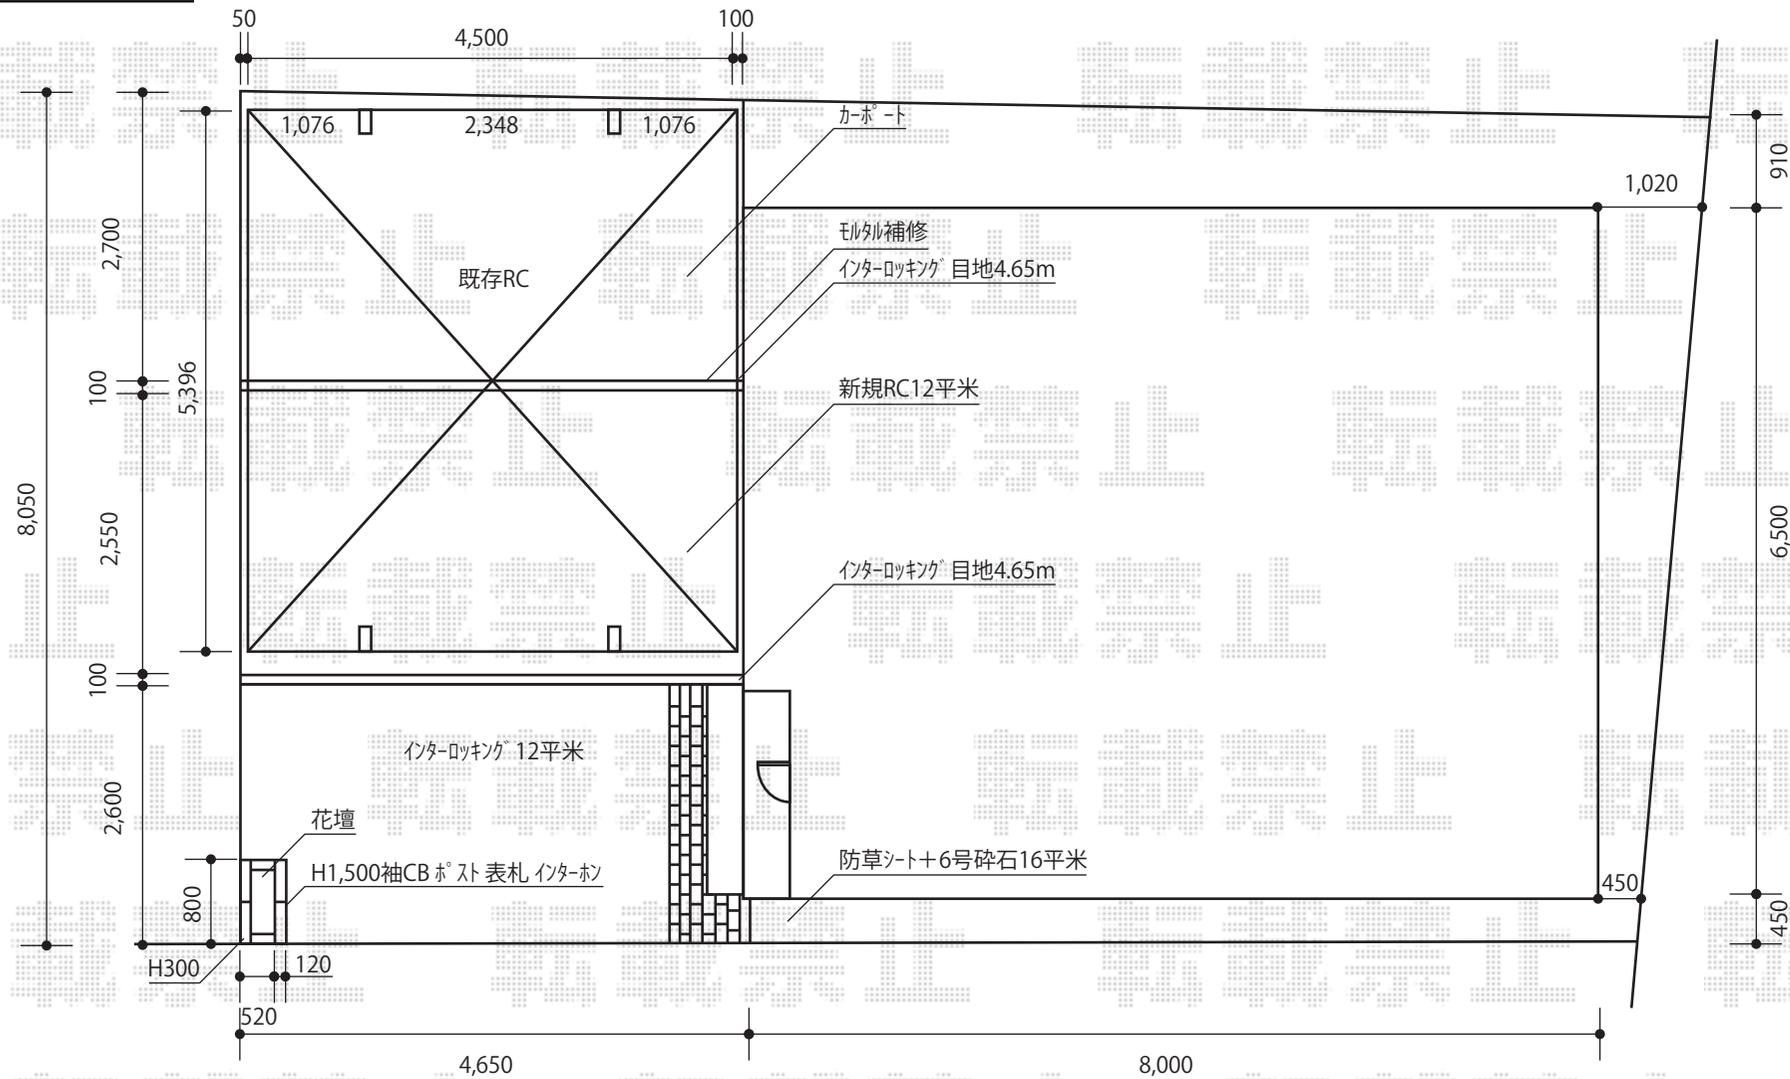

Value Select プレシオスポートワイド 積雪~20cm対応
 幅=5,392mm 奥行=5,052mm 色:ノーブルステン 屋根材:ポリカーボネート板 スカイブルー
 柱仕様:標準柱仕様(有効高約1,800mm)

TOEX エクスポスト 口金タイプ N-1型
 寸法:2B15 (W420×D464×H390mm) 色:オータムブラウン 仕様:前入れ後取り出し

TOEX アイサイン
 仕様:パターン集選択タイプ(未定) 色:未定

現場状況や作図制限により概略図の内容と多少の違いが生じることがございます。
 施工時は、現場優先とさせて頂きたく思いますので、お会い頂き、
 最終のご指示のほど、何卒、宜しくお願い致します。