
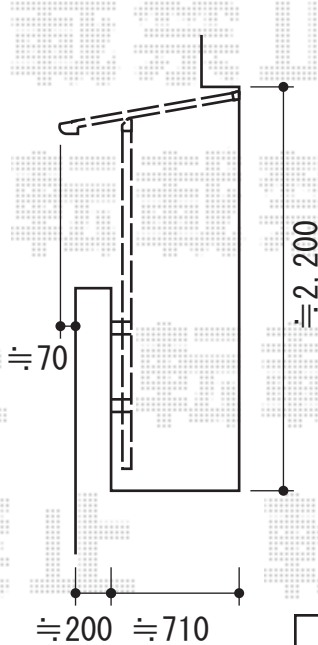


ライザーテラスII F型 単体 屋根タイプ 積雪～20cm対応

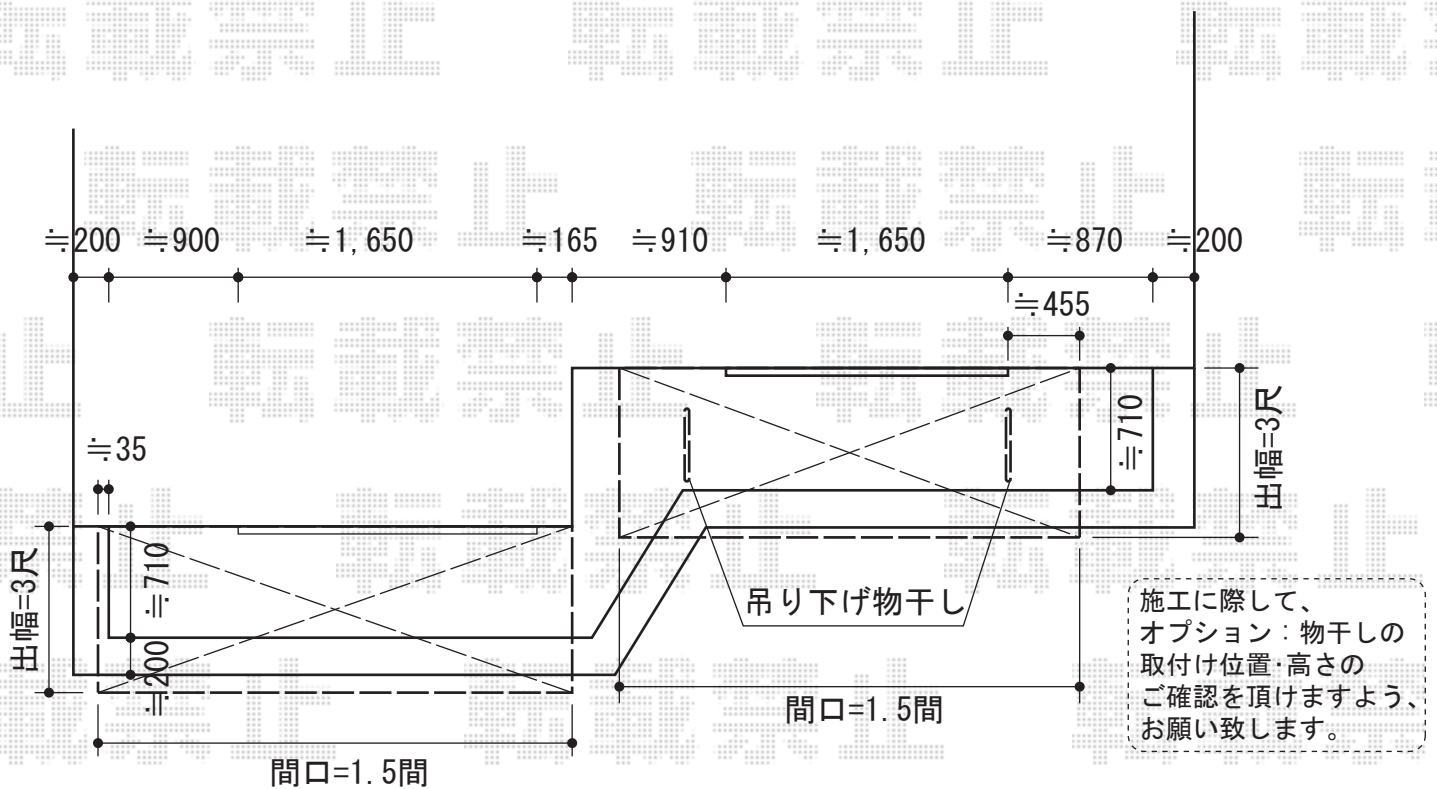

排水は樋排水へ

散水栓バルブから立水栓に変更致します

トステム 【外観左・右】ライザーテラスII F型 単体 屋根タイプ 積雪～20cm対応
 間口=関東間1.5間（柱芯々2,530mm 屋根幅2,750mm）
 出幅=3尺（885mm）
 色：シャイングレー
 屋根材：ポリカーボネート（ブルースモーク）
 柱仕様：柱奥行移動タイプ
 施工方法：上止め仕様

トステム 【外観右】吊下げ式物干し 標準 2本入
 色：シャイングレー

現場状況や作図制限により概略図の内容と多少の違いが生じることがございます。
 施工時は、現場優先とさせて頂きたく思いますので、お立会い頂き、
 最終のご指示のほど、何卒、宜しくお願い致します。



EX-SHOP
[HTTP://WWW.EX-SHOP.NET](http://www.ex-shop.net)

担当：大辻・永田