


ライザーテラス F型 積雪～20cm対応

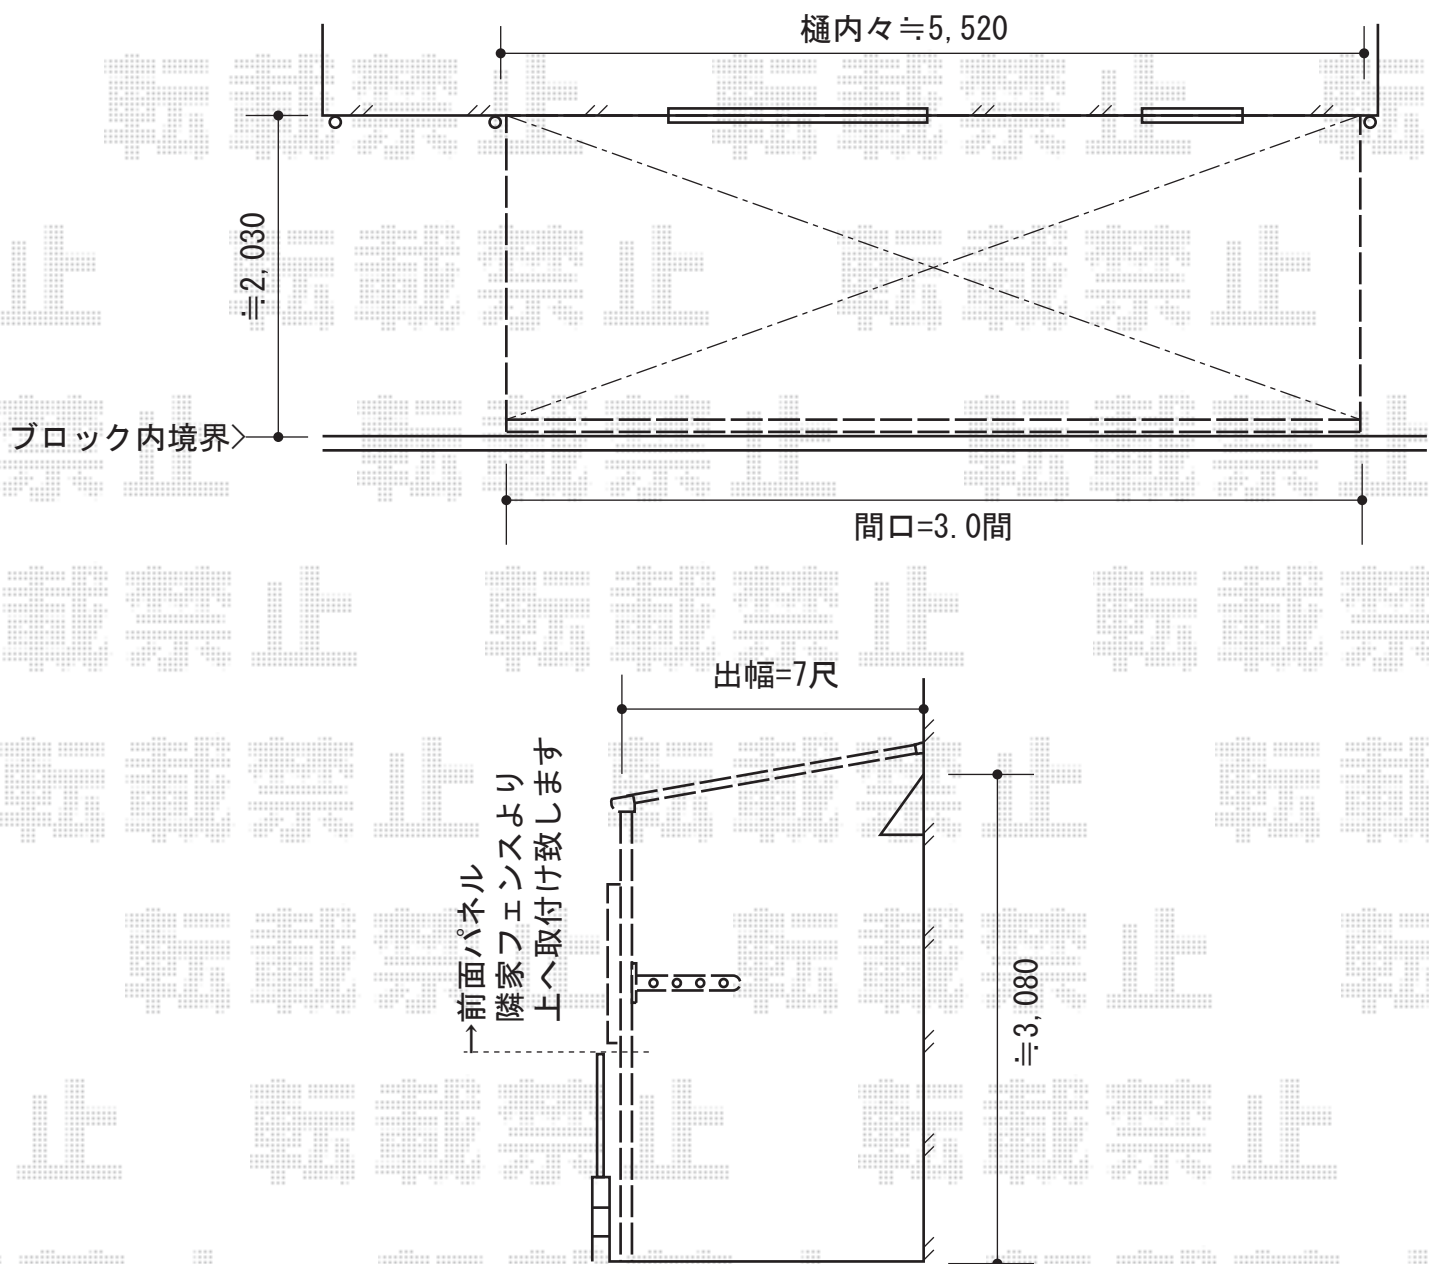

トステム ライザーテラス F型 積雪～20cm対応
間口=関東間3.0間 (柱芯々5,260mm 屋根幅5,480mm)
出幅=7尺 (2,085mm)
色：シャイングレー
屋根材：ポリカーボネート (クリアマット)
柱仕様：柱位置固定タイプ ロング柱
施工方法：上止め
オプション：前面スクリーン式
オプション：壁付け物干し ロングタイプ2本入

現場状況や作図制限により概略図の内容と多少の違いが生じることがございます。
施工時は、現場優先とさせて頂きたく思いますので、お立会い頂き、
最終のご指示のほど、何卒、宜しくお願い致します。



EX-SHOP
HTTP://WWW.EX-SHOP.NET

担当：岡本