


カーポート・カーゲート

TOEX オーバードアR1型 手動式
 本体 (W×H) = (2,950mm×1,200mm)
 色：ブラック
 柱仕様：標準柱 (1,850mm)
 駆動：手動式

オーバードア・手動式

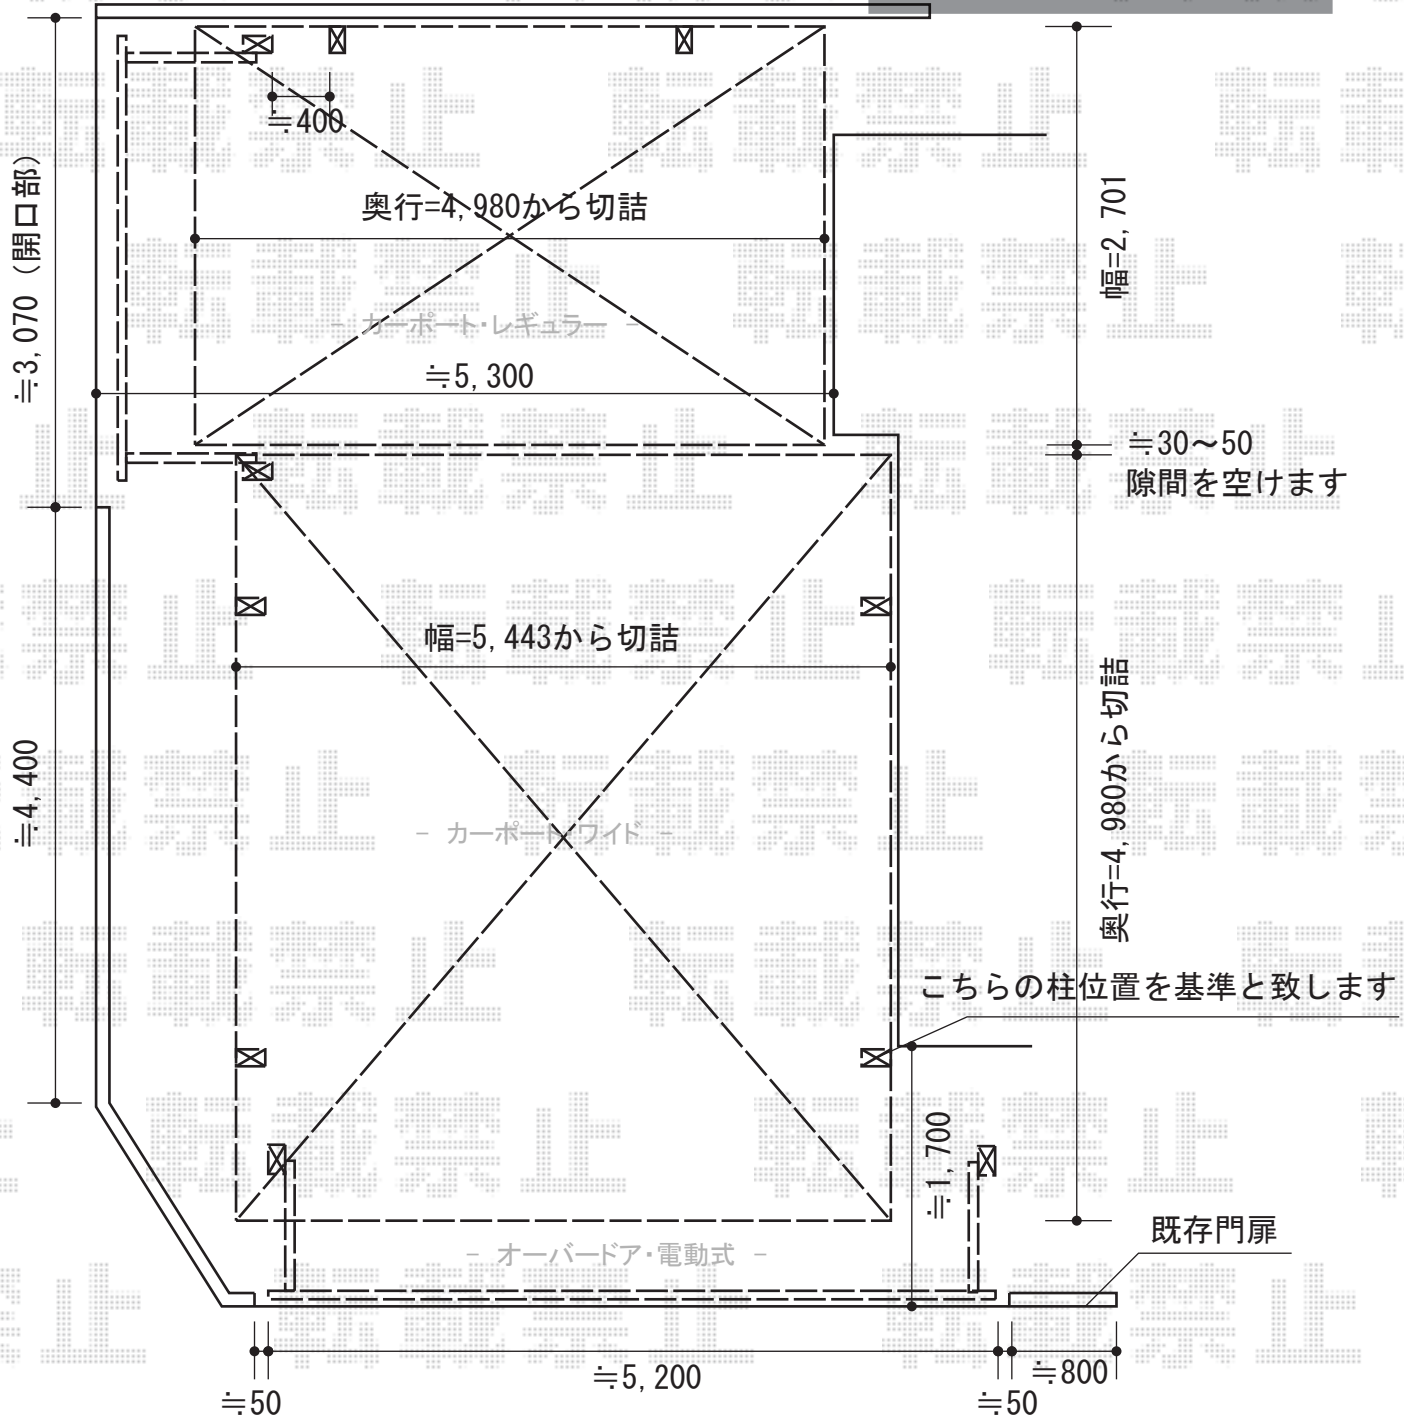

トステム カーポートシグマIII
 単体 積雪~30cm対応
 幅=2,701mm
 奥行=4,980mm
 色：ブラック
 屋根材：熱線吸収アクアポリカーボネート
 (ライトブルー)
 柱仕様：ロング柱23仕様
 (有効高 約2,300mm)

トステム カーポートシグマIII
 ワイド
 幅=5,448mm
 奥行=4,980mm
 色：ブラック
 屋根材：熱線吸収アクアポリカーボネート
 (ライトブルー)
 柱仕様：ロング柱28仕様 (有効高 約2,800mm)

TOEX ワイドオーバードアR1型 電動式
 本体 (W×H) = (5050mm×1,200mm)
 色：ブラック
 柱仕様：ハイルーフ柱 (2,150mm)
 駆動：電動式 (AC100V結線用柱仕様)
 ※1モーター

現場状況や作図制限により概略図の内容と多少の違いが生じることがございます。
 施工時は、現場優先とさせて頂きたく思いますので、お立会い頂き、
 最終のご指示のほど、何卒、宜しくお願い致します。



EX-SHOP
[HTTP://WWW.EX-SHOP.NET](http://www.ex-shop.net)

担当：長谷川

全ての著作権は、エクスショップに帰属します。当社とのお取引目的外の使用・複製・転載禁止となっております。