
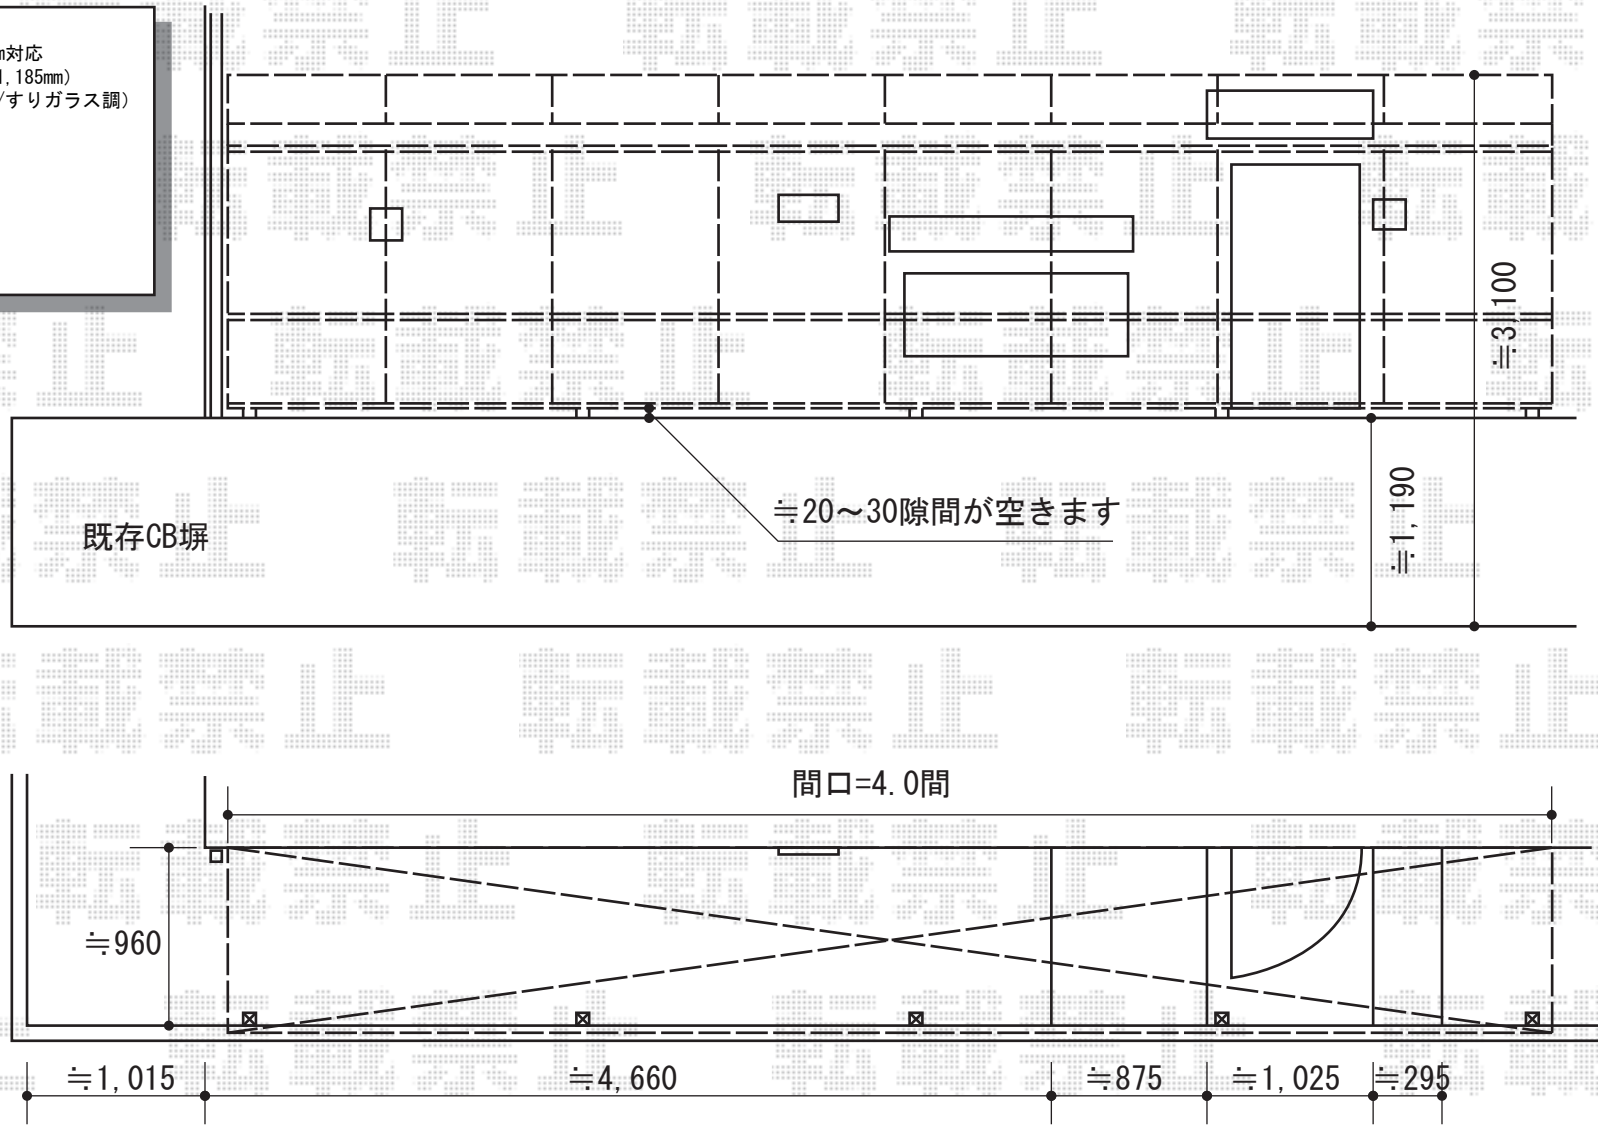


ライザーテラスII F型 テラスタイプ 連棟 積雪～20cm対応

トステム ライザーテラスII F型 テラスタイプ 連棟 積雪～20cm対応
 間口=関東間4間 (柱芯々7,080mm 屋根幅7,400mm) 出幅=4尺 (1,185mm)
 色: シャイングレー 屋根材: ポリカーボネート (クリアマット/すりガラス調)
 柱仕様: 柱位置固定タイプ ロング柱仕様 施工方法: 上止め

トステム 前面スクリーン 2段
 サイズ: 2間用+2間連棟用 ロング柱仕様
 前面スクリーンふさぎ材: 2間用×2
 前面スクリーンふさぎ材部品セット: 2間用×2
 前面スクリーンふさぎ材連棟部品セット: 2間用×2

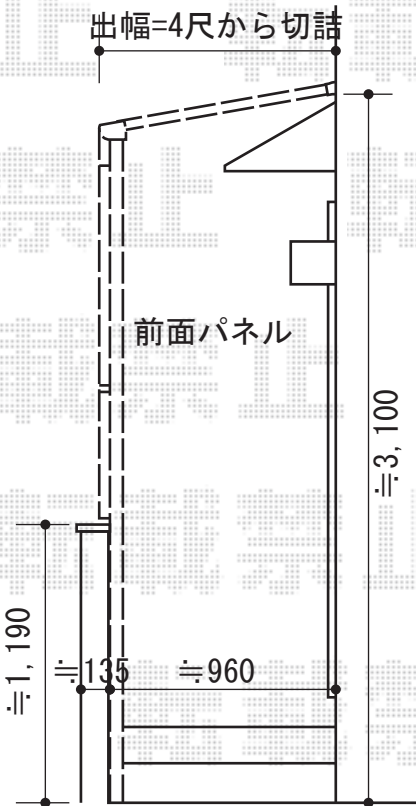

現場状況や作図制限により概略図の内容と多少の違いが生じることがございます。
 施工時は、現場優先とさせて頂きたく思いますので、お立会い頂き、
 最終のご指示のほど、何卒、宜しくお願い致します。



EX-SHOP
[HTTP://WWW.EX-SHOP.NET](http://www.ex-shop.net)

担当: 八浦