



カーブポートシグマIII ワイド 積雪～30cm対応

ウッドデッキ

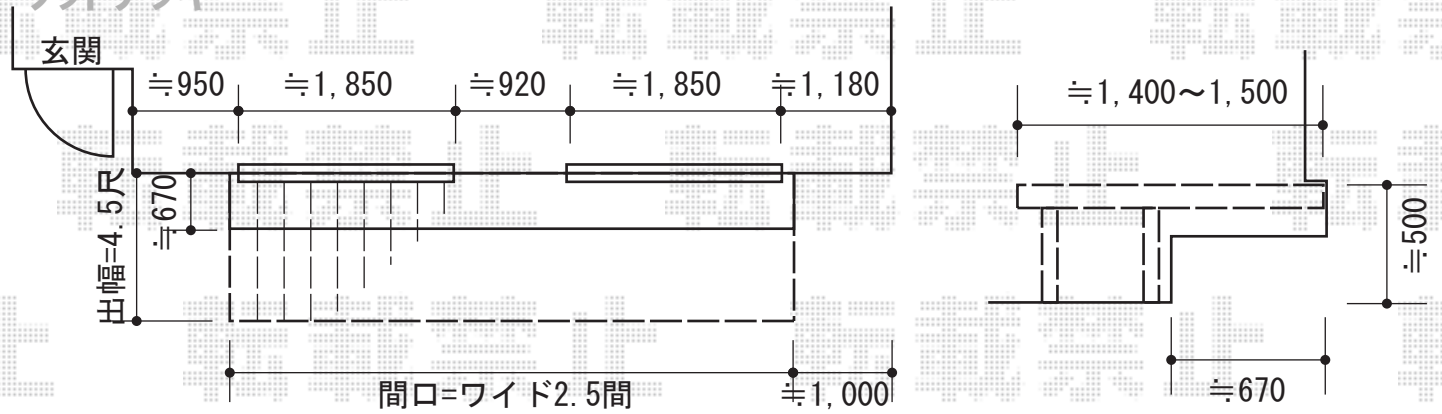

YKK AP リウッドデッキII 単体
 間口=ワイド2.5間 (4,908mm)
 出幅=4.5尺 (1,395mm)
 色：【仮】 (床板：レッドブラウン/東柱：カームブラック)
 床板：縦貼り
 東柱：Sタイプ (450mm)

カーポート

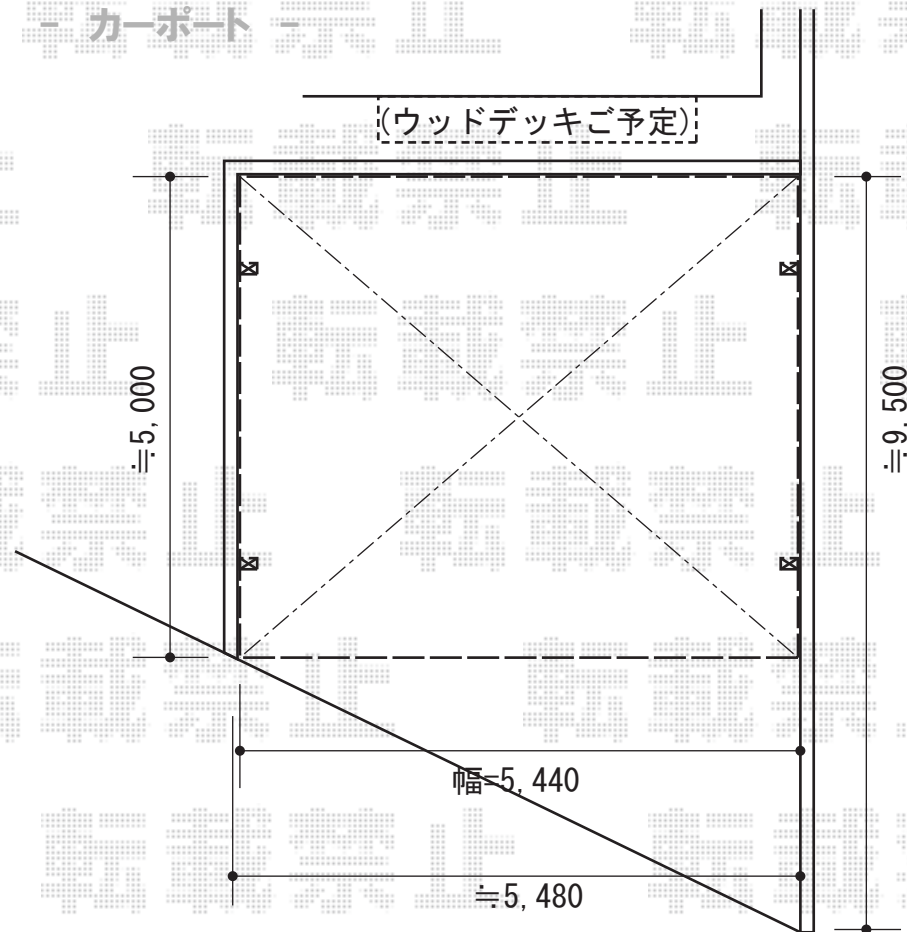

トステム カーブポートシグマIII
 ワイド 積雪～30cm対応
 幅=5,443mm
 奥行=4,980mm
 色：シャイングレー
 屋根材：ポリカーボネート (ブラウン)
 柱仕様：
 ロング柱23仕様 (有効高 約2,300mm)

現場状況や作図制限により概略図の内容と多少の違いが生じることがございます。
 施工時は、現場優先とさせて頂きたく思いますので、お立会い頂き、
 最終のご指示のほど、何卒、宜しくお願い致します。



EX-SHOP
 HTTP://WWW.EX-SHOP.NET
 担当：小林