



# カーポート・サイクルポート

トステム カーポートシグマIII ワイド 積雪~30cm対応  
幅=6,060mm  
奥行=5,686mm  
色：シャイングレー  
屋根材：熱線吸収ポリカーボネート（ライトブルーマット調）  
柱仕様：ロング柱23仕様（有効高 約2,300mm）  
オプション：柱ガード×8本

トステム サイドパネル 1段H800 ロング柱23用  
本体：57タイプ用  
色：シャイングレー  
パネル材：熱線吸収ポリカーボネート（ライトブルーマット調）

トステム カーポートシグマIII ミニ 積雪~30cm対応  
幅=2,101mm  
奥行=2,862mm  
色：シャイングレー  
屋根材：熱線吸収ポリカーボネート（ライトブルーマット調）  
柱仕様：標準柱仕様（有効高 約1,812mm）

トステム サイドパネル 1段H800 標準柱用  
本体：29タイプ用  
色：シャイングレー  
パネル材：熱線吸収ポリカーボネート（ライトブルーマット調）

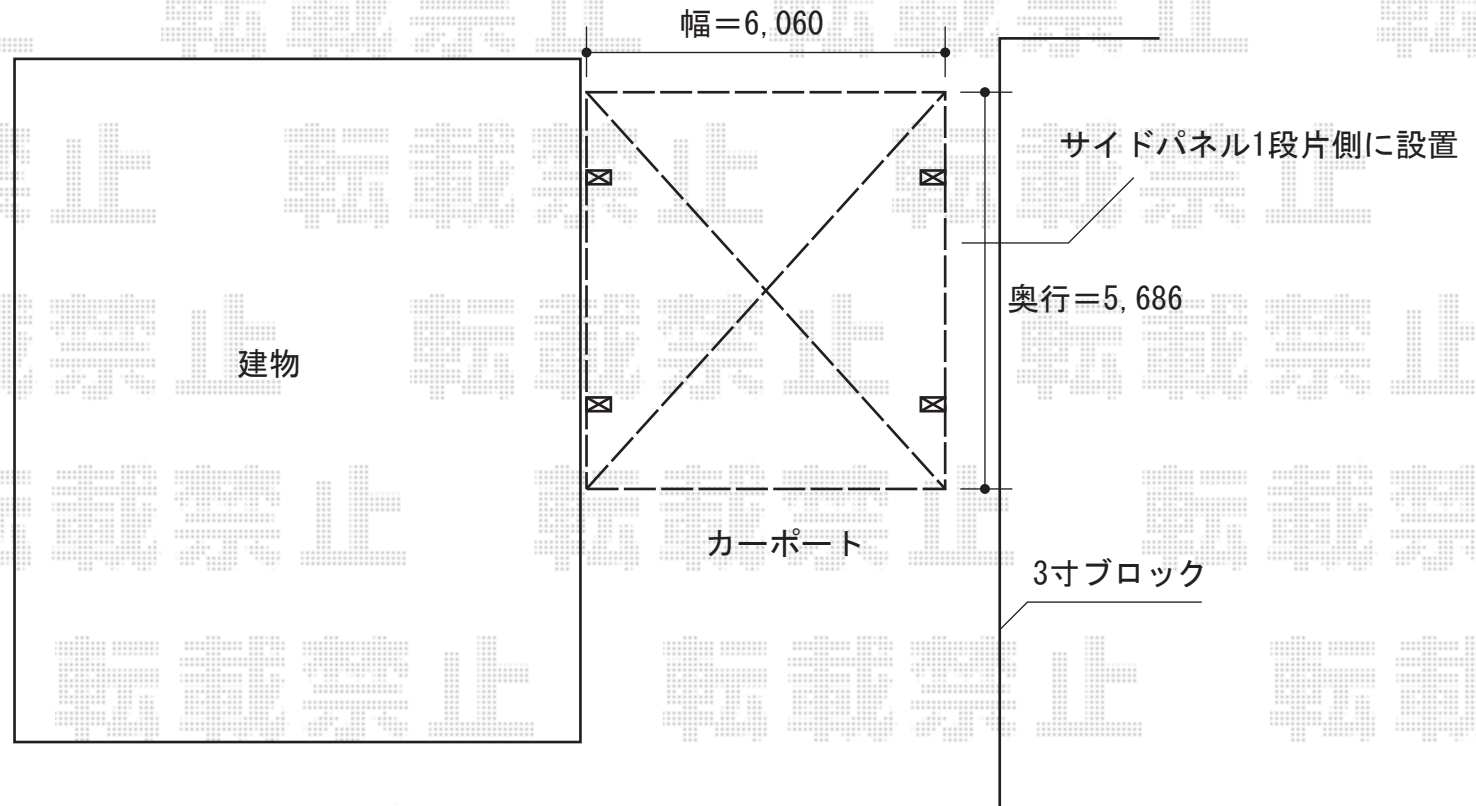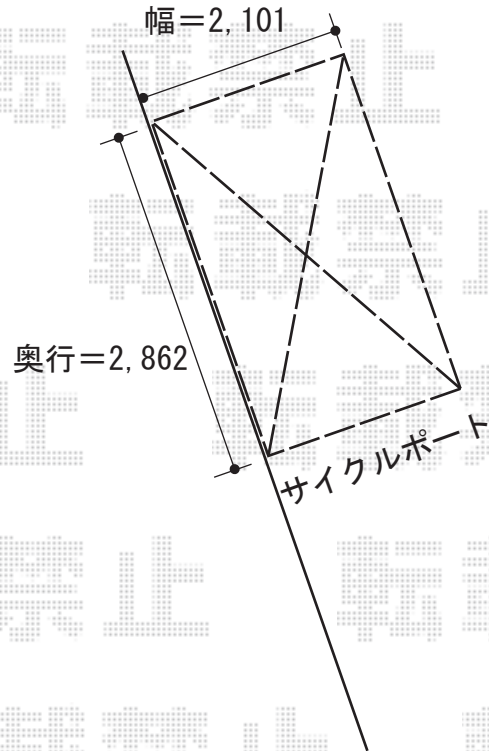

現場状況や作図制限により概略図の内容と多少の違いが生じることがございます。  
施工時は、現場優先とさせて頂きたく思いますので、お立会い頂き、  
最終のご指示のほど、何卒、宜しくお願い致します。



EX-SHOP  
HTTP://WWW.EX-SHOP.NET

担当：小林