



ウッドデッキ・テラス屋根

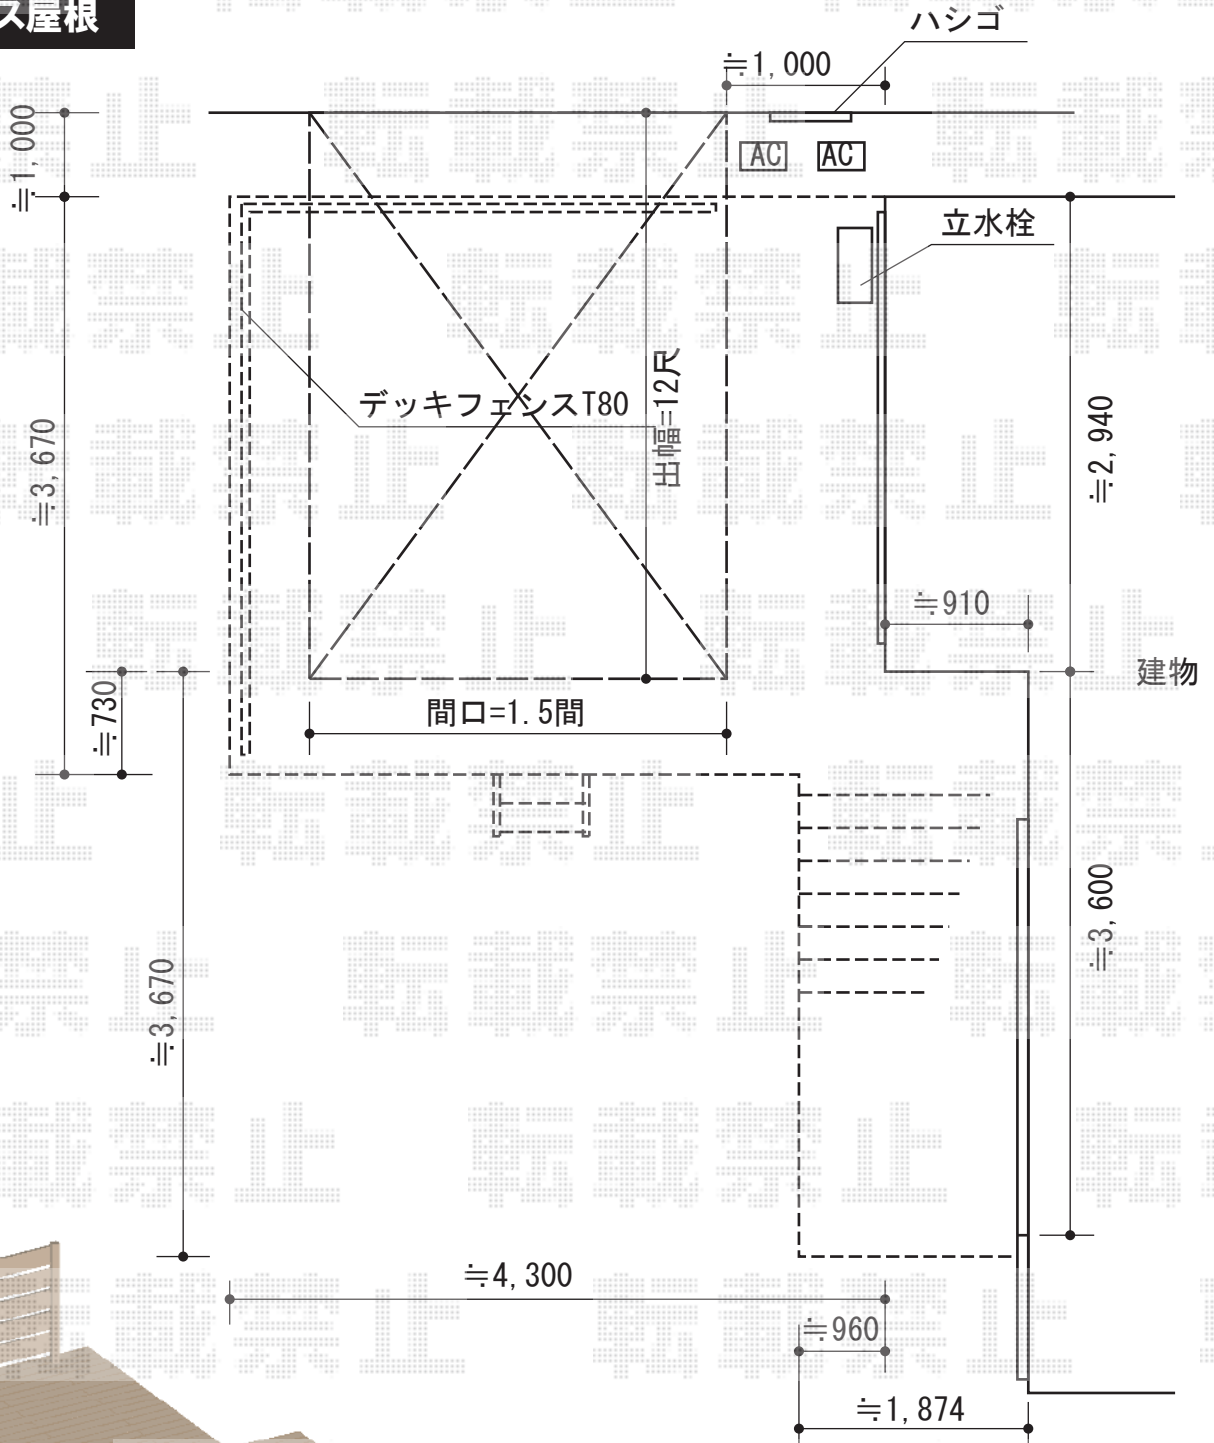

※イメージ図

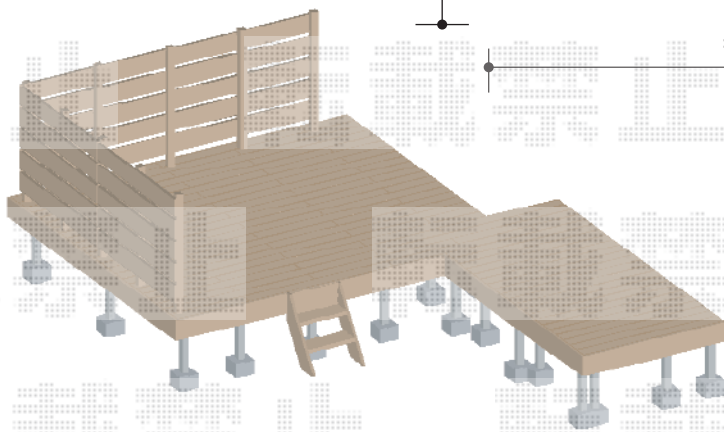

YKK AP リレーリア パーゴラ
間口=1.5間 (柱芯々2,730mm 屋根幅2,850mm)
出幅=12尺 (3,580mm)
色：ラスターチェリー
オプション：サンシェードカーテンII (グリーン)
オプション：カーテン用フック用
追加部材：ウッドデッキ接続用部材

YKK AP リウッドデッキII 特殊納まり
間口=約6,600mm
出幅=約5,200mm
色：ホワイトブラウン
床板：縦張り
束柱：KSタイプ (400~500mm) (プラチナステン)

YKK AP リウッドステップ4型 Sタイプ2段
色：ホワイトブラウン

YKK AP リウッドデッキフェンス3型 横スリット
本体1枚 (W×H) =18用T80 (1,883×725mm) ×4
中柱・端柱：T80×8本
90°専用角柱：T80×1本
色：ホワイトブラウン

現場状況や作図制限により概略図の内容と多少の違いが生じることがございます。
施工時は、現場優先とさせていただきますので、お立会い頂き、
最終のご指示のほど、何卒、宜しくお願い致します。



EX-SHOP
HTTP://WWW.EX-SHOP.NET

担当：永田

全ての著作権は、エクスショップに帰属します。当社とのお取引目的外の使用・複製・転載禁止となっております。