


ライザーテラスII F型 屋根タイプ 連棟 積雪～20cm対応

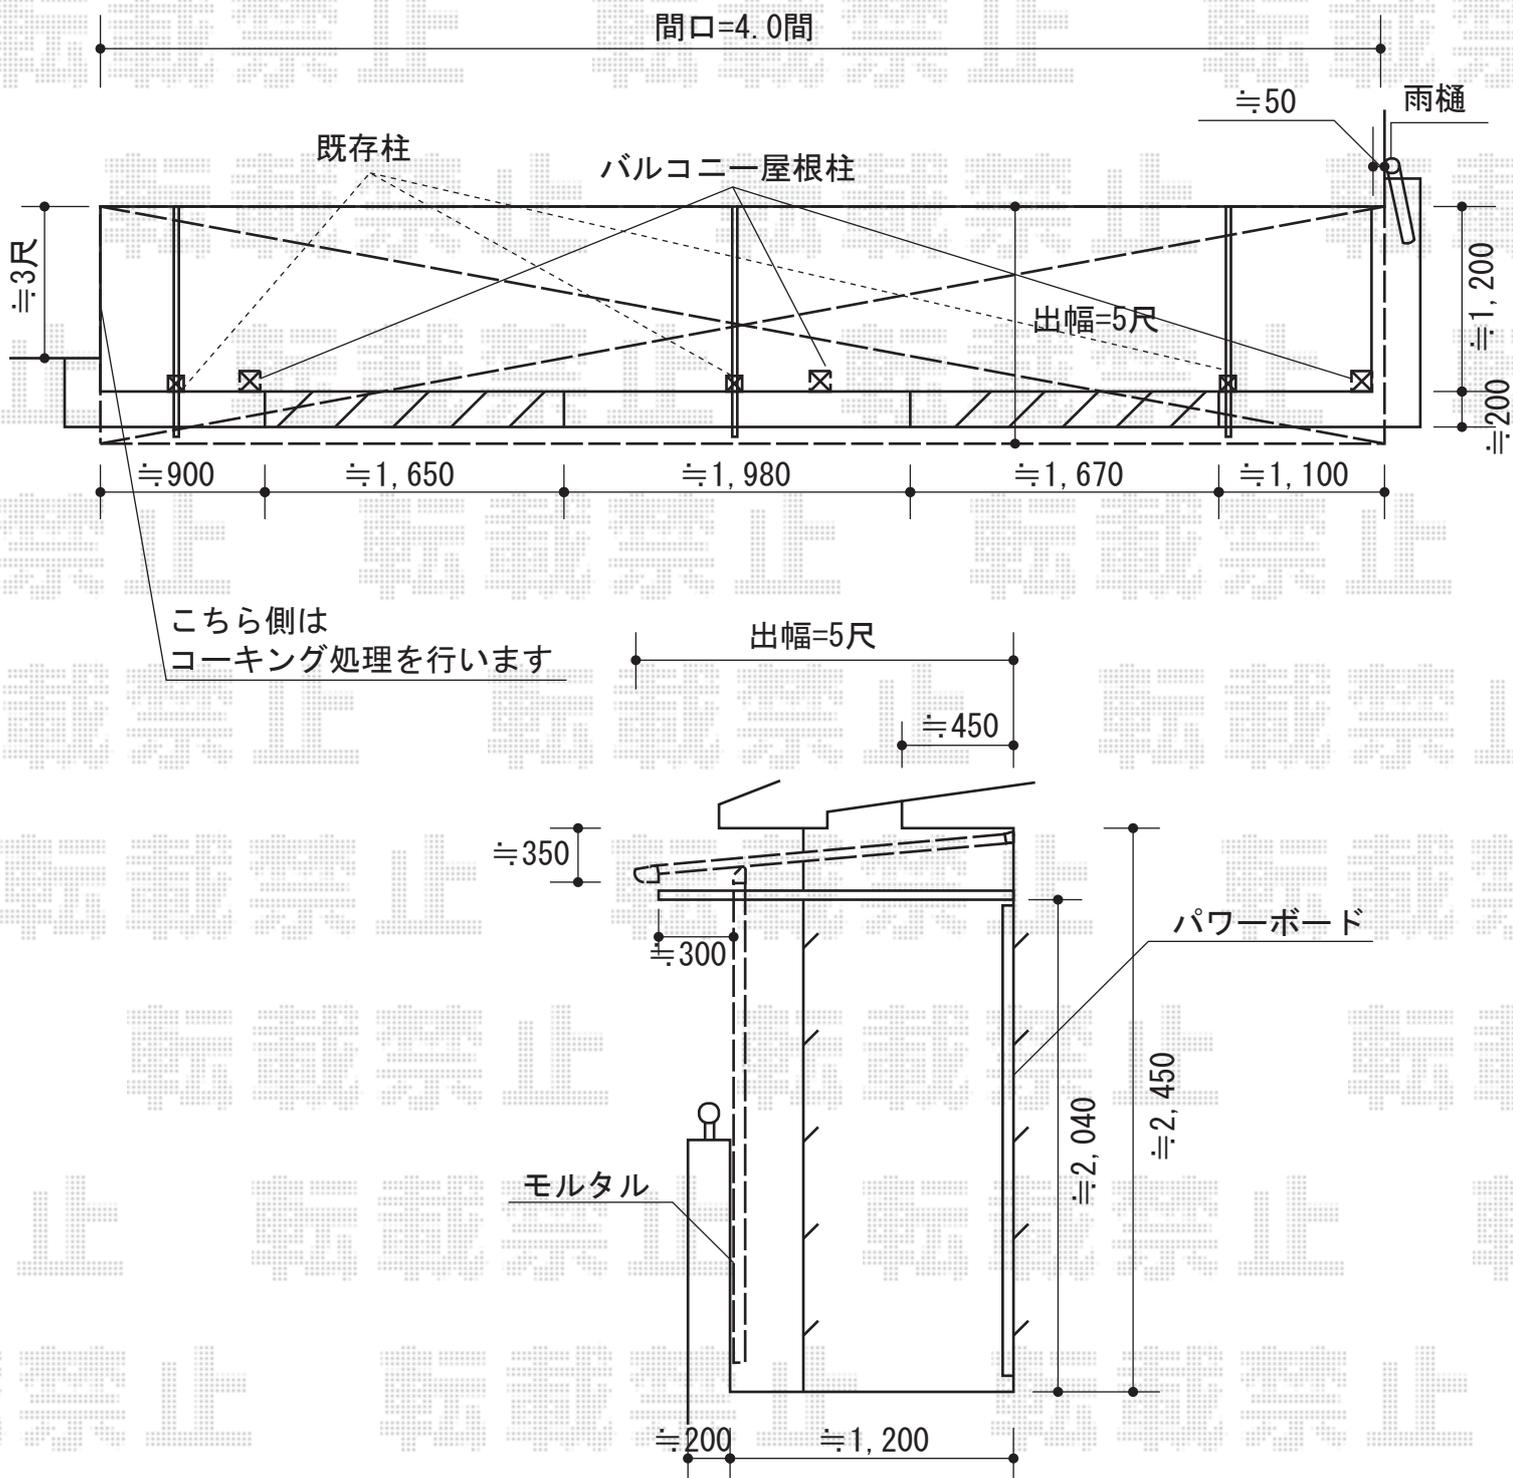

トステム ライザーテラスII F型 屋根タイプ 連棟 積雪～20cm対応
 間口=関東間2.0間+2.0間 (柱芯々7,080mm 屋根幅7,300mm)
 出幅=5尺 (1,485mm)
 色: オータムブラウン
 屋根材: ポリカーボネート (ブルースモーク)
 柱仕様: 柱奥行移動タイプ
 施工方法: 下止め
 追加部材: アンクル、固定部材等

現場状況や作図制限により概略図の内容と多少の違いが生じることがございます。
 施工時は、現場優先とさせて頂きたく思いますので、お立会い頂き、
 最終のご指示のほど、何卒、宜しくお願い致します。



EX-SHOP
[HTTP://WWW.EX-SHOP.NET](http://www.ex-shop.net)

担当: 永田