


カーポート・フェンス

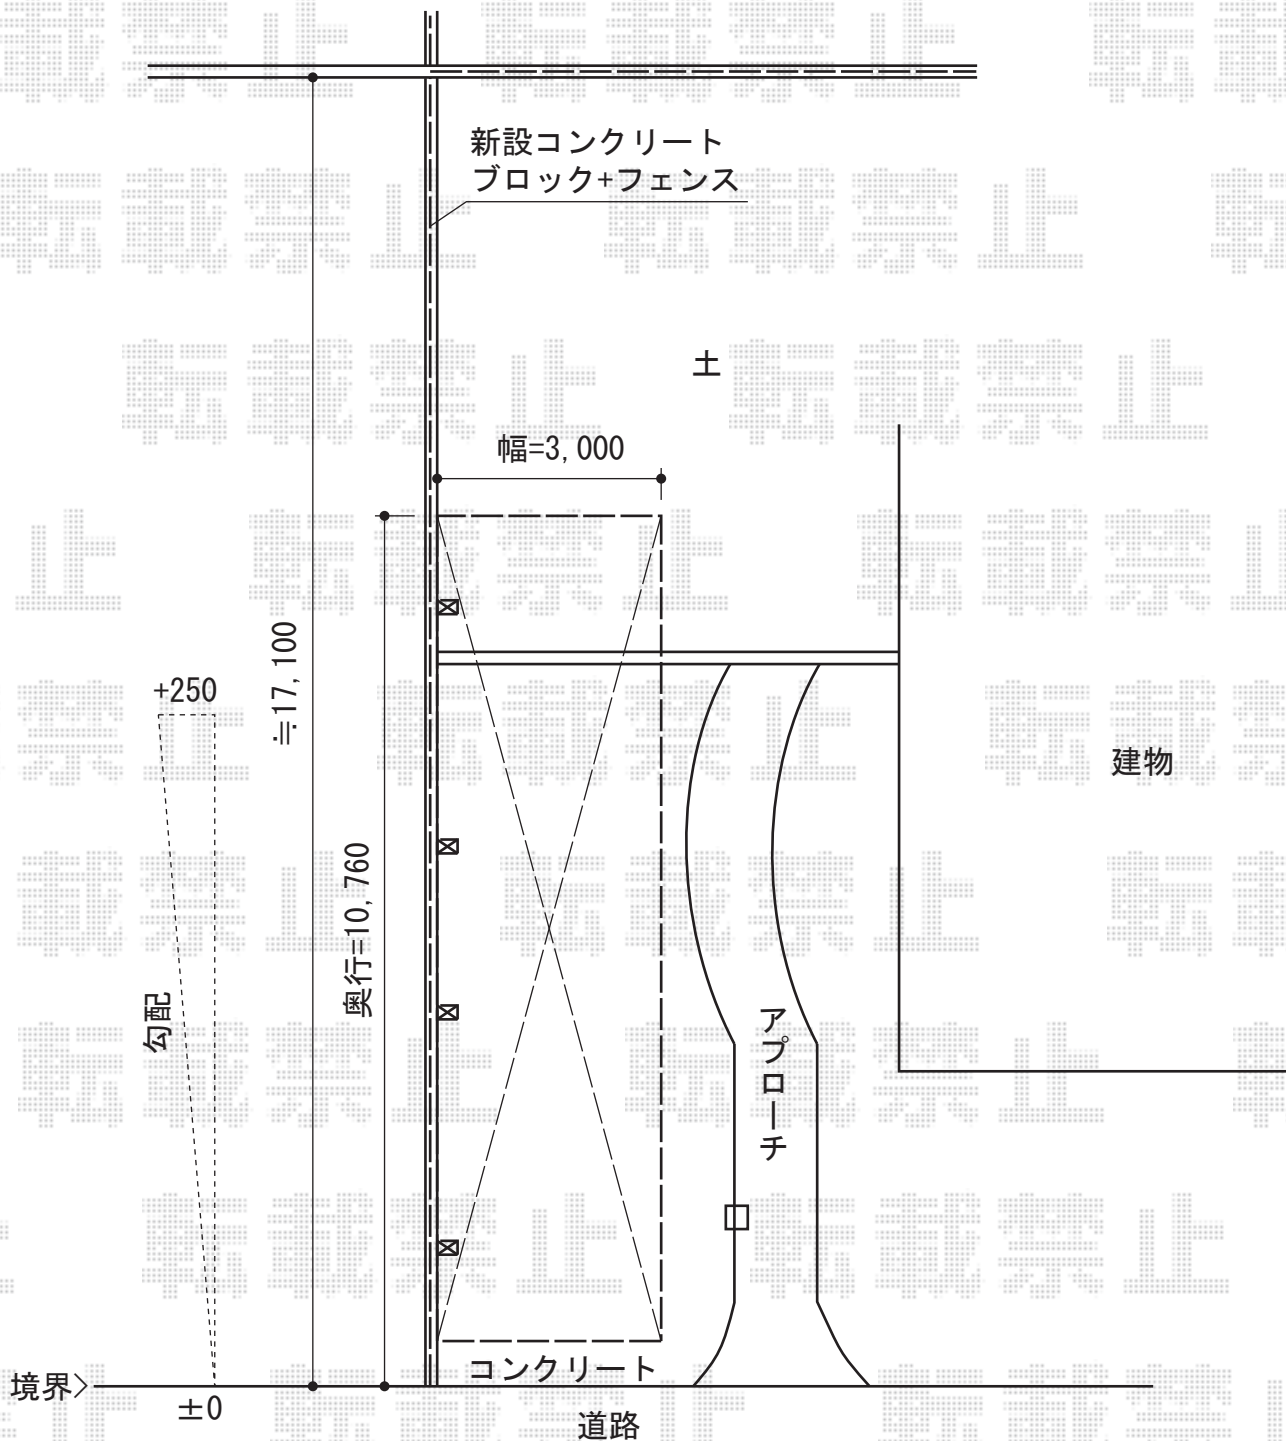

YKK AP レイナポート 縦連棟 積雪~20cm対応
幅=3,000mm
奥行=10,760mm
色：カームブラック
屋根材：【仮】ポリカーボネート（アースブルー）
柱仕様：ハイルーフ仕様（有効高 約2,355mm）

YKK AP 着脱式サポート 2本入り×2
色：カームブラック

YKK AP レスティナフェンス21型 自由柱施工
本体1枚 (W×H) = (1,975mm×800mm) × 9枚
自由柱2型（強風仕様）：T80×10本
エンドキャップ：1セット
色：カームブラック

現場状況や作図制限により概略図の内容と多少の違いが生じることがございます。
施工時は、現場優先とさせて頂きたく思いますので、お立会い頂き、
最終のご指示のほど、何卒、宜しくお願い致します。



EX-SHOP
HTTP://WWW.EX-SHOP.NET

担当：小林

全ての著作権は、エクスショップに帰属します。当社とのお取引目的外の使用・複製・転載禁止となっております。