


普通ブロック (200×400) 1段又は2段  
+新設フェンスH600またはH800

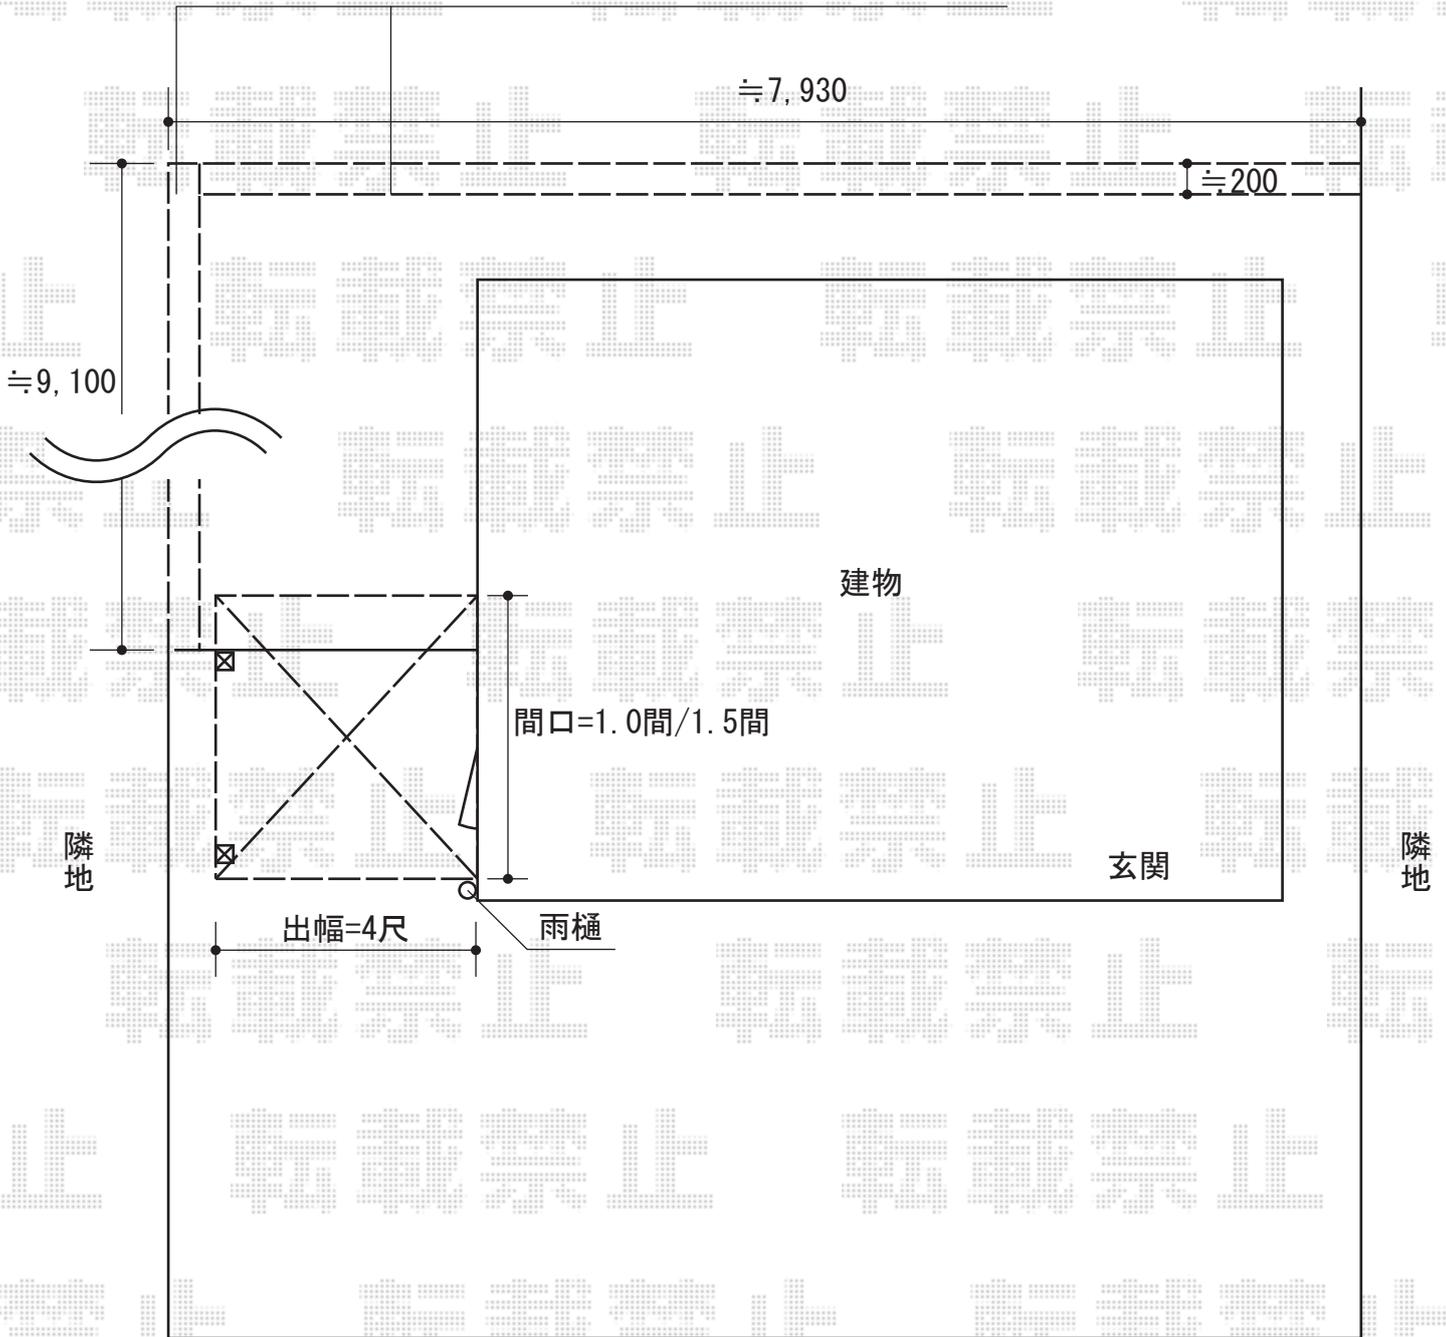

YKK AP レスティナフェンス22型 自由柱施工  
本体1枚 (W×H) =① (1,975mm×600mm) ×9枚  
② (1,975mm×800mm) ×9枚  
自由柱2型 (強風仕様) : ①T60×11本②T80×11本  
コーナー継手 : ①T60×1セット②T80×1セット  
エンドキャップ : 1セット  
色 : カームブラック

YKK AP ヴェクターテラス R型 テラスタイプ 単体 積雪~50/100cm対応  
間口=関東間1間 (柱芯々1,665mm 屋根幅1,850mm) /  
関東間1.5間 (柱芯々2,575mm 屋根幅2,760mm)  
出幅=4尺 (1,170mm)  
色 : ピュアシルバー  
屋根材 : ポリカーボネート (トーマイマット)  
柱仕様 : 柱位置固定タイプ  
施工方法 : 【未定】

現場状況や作図制限により概略図の内容と多少の違いが生じることがございます。  
施工時は、現場優先とさせていただきますので、お立会い頂き、  
最終のご指示のほど、何卒、宜しくお願い致します。



EX-SHOP  
HTTP://WWW.EX-SHOP.NET

担当 : 小林