
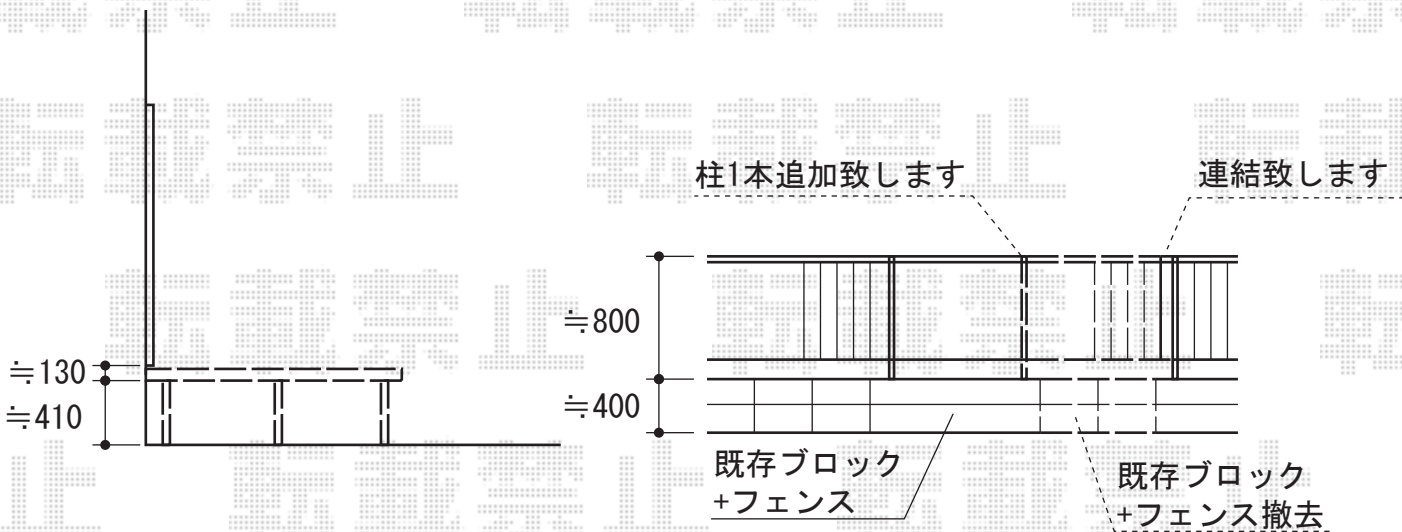


# ウッドデッキ・門扉

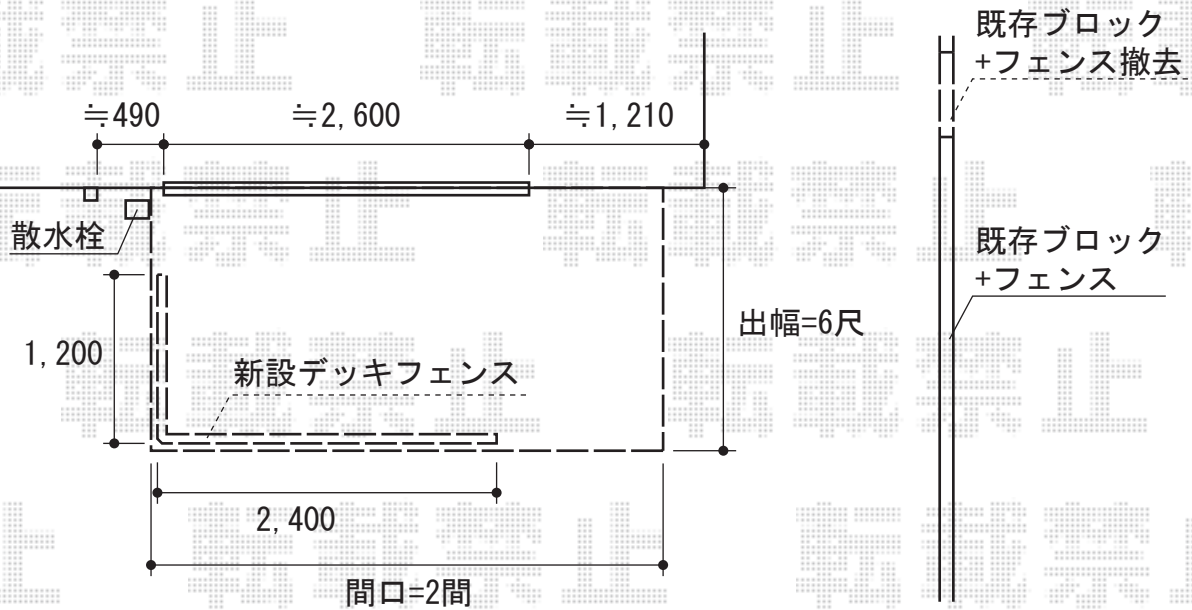

TOEX プリレオ R2型 片開き  
 本体1枚 (W×H) = (800×1,000mm)  
 色：シャイングレー  
 錠：シリンダーRD錠  
 開き：内開き

トステム リコステージII 単体  
 間口=関東間2.0間 (3,620mm)  
 出幅=6尺 (1,813mm)  
 色：ダークブラウン  
 床板：縦張り  
 幕板：幕板A  
 束柱：束柱B (400~550mm)  
 オプション：デッキフェンス (横ビームパネル / 高さ：T10 / 3スパン)

現場状況や作図制限により概略図の内容と多少の違いが生じることがございます。  
 施工時は、現場優先とさせて頂きたく思いますので、お立会い頂き、  
 最終のご指示のほど、何卒、宜しくお願い致します。



EX-SHOP  
[HTTP://WWW.EX-SHOP.NET](http://www.ex-shop.net)

担当：堀

全ての著作権は、エクスショップに帰属します。当社とのお取引目的外の使用・複製・転載禁止となっております。