


キューブポートプラス レギュラー 積雪～20cm対応

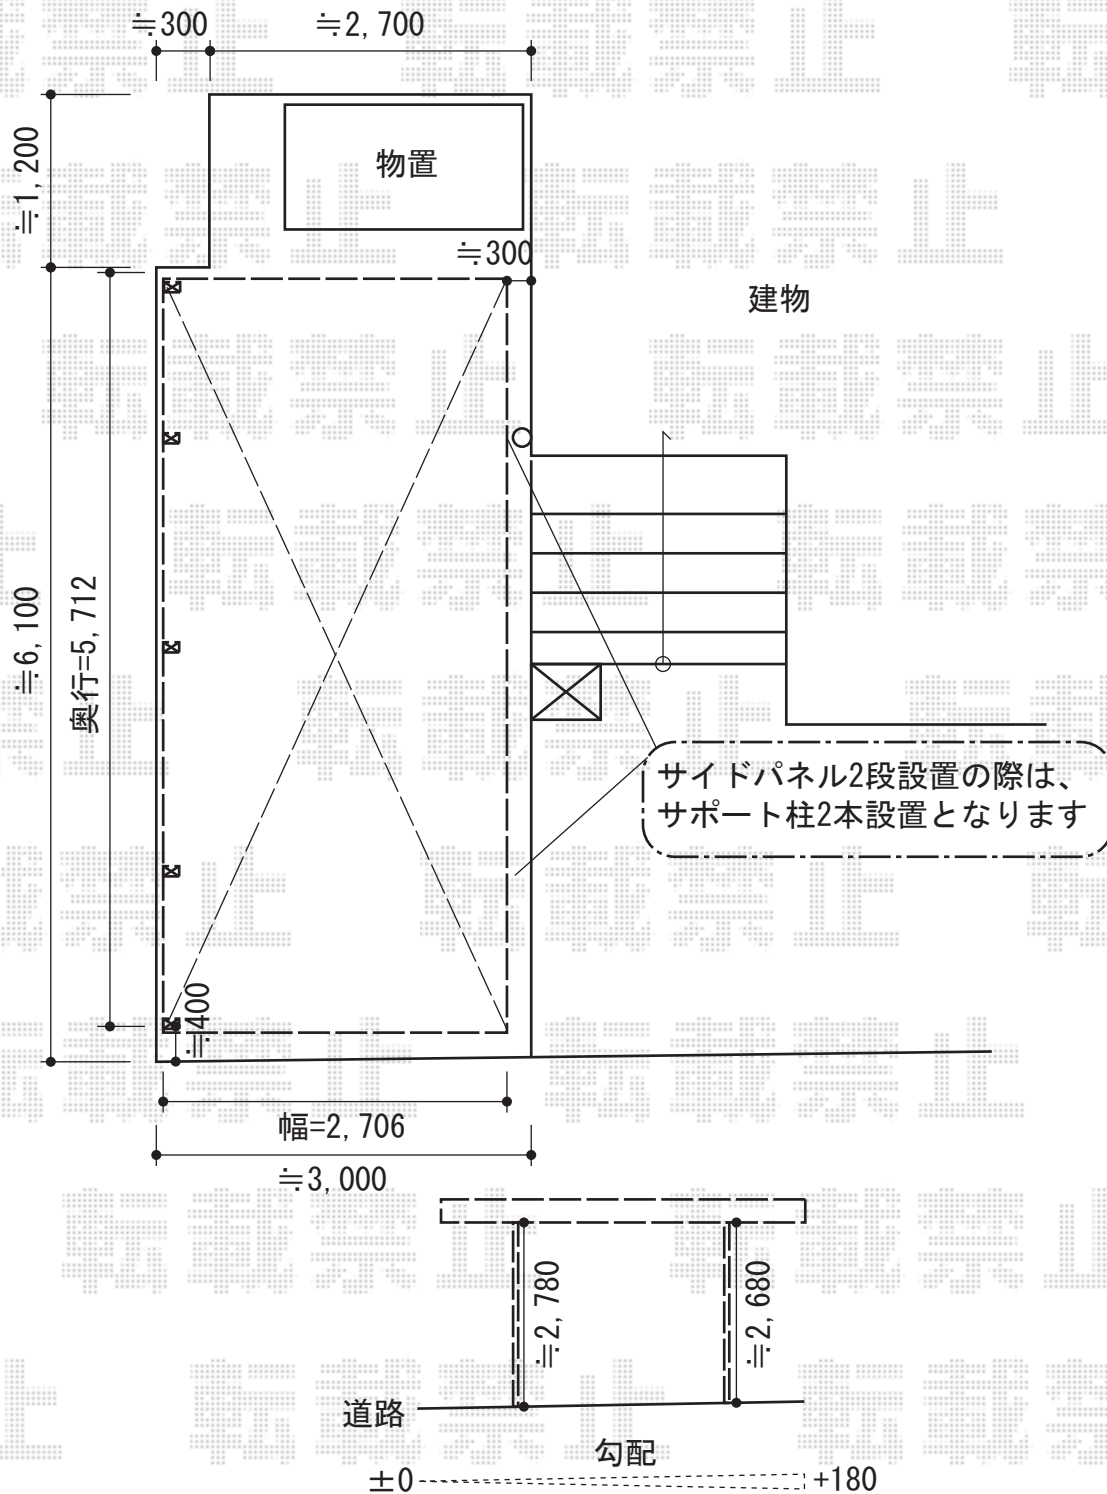

TOEX キューブポートプラス レギュラー 積雪～20cm対応
 幅=2,706mm
 奥行=5,712mm
 色：シャイングレー+柿渋
 屋根材：ポリカーボネート（クリアマット/すりガラス調）
 柱仕様：ロング柱28仕様（有効高 約2,778mm）

TOEX 【仮】サイドパネル 1段H800 H28柱使用
 本体：L57用
 色：シャイングレー
 パネル材：ポリカーボネート（クリアマット/すりガラス調）

現場状況や作図制限により概略図の内容と多少の違いが生じることがございます。
 施工時は、現場優先とさせていただきますので、お立会い頂き、
 最終のご指示のほど、何卒、宜しくお願い致します。



EX-SHOP
 HTTP://WWW.EX-SHOP.NET

担当：八浦