



# カーポート・テラス囲い

## - カーポート -

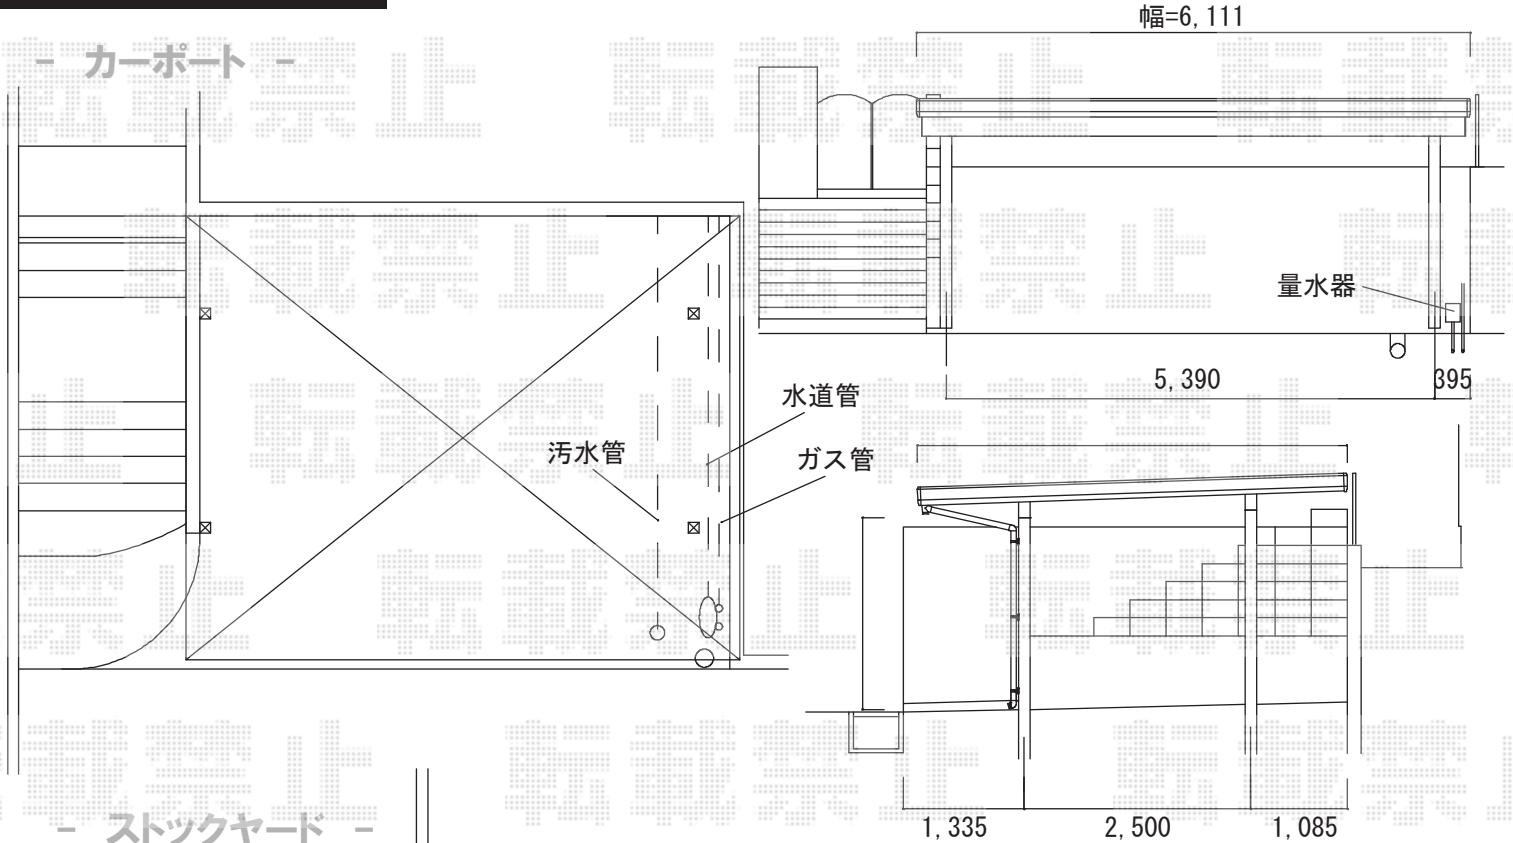

## - ストックヤード -

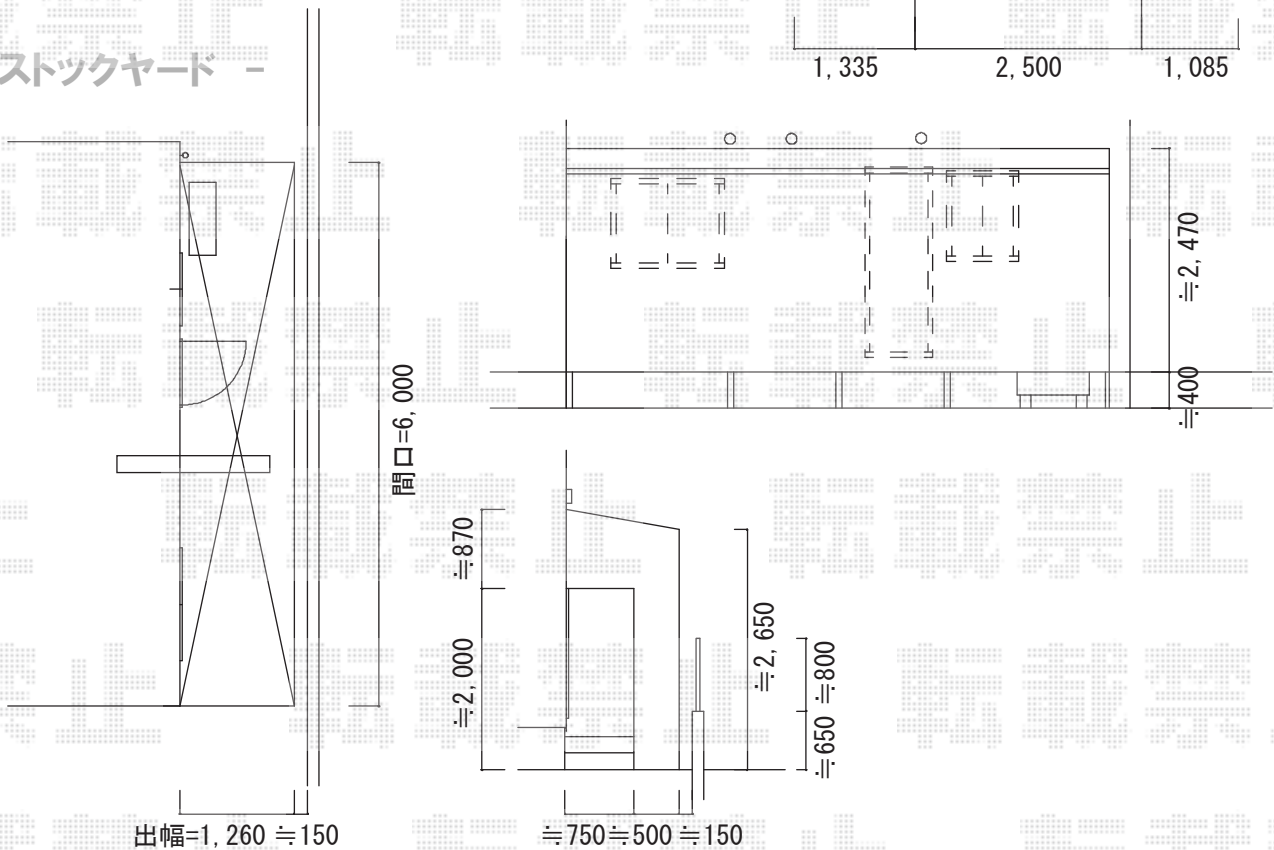

YKK AP ジーポートneo Aタイプ 2台用 積雪~100cm対応  
 幅=6,111mm  
 奥行=5,456mm  
 色：シャイングレー  
 屋根材：スチール折板（ペフ付）  
 柱仕様：角柱4本/標準柱仕様（有効高 約2,355mm）  
 横材：無し  
 追加：明かり取り屋根ふき材60用（3枚入）×1セット

トステム フリーヤード 積雪~20cm対応  
 間口=関東間3.5間（6,405mm）  
 出幅=5尺（1,394mm）  
 仕様：両側ドア付きタイプ（ドア無仕様）  
 屋根材：【別売り】ポリカ波板ホワイト  
 色：ホワイト  
 追加部材：波板内止め部品×6セット

現場状況や作図制限により概略図の内容と多少の違いが生じることがございます。  
 施工時は、現場優先とさせて頂きたく思いますので、お立会い頂き、  
 最終のご指示のほど、何卒、宜しくお願い致します。



EX-SHOP  
 HTTP://WWW.EX-SHOP.NET

担当：小林

全ての著作権は、エクスショップに帰属します。当社とのお取引目的外の使用・複製・転載禁止となっております。