


ベクター F型 単体 ルーフタイプ 積雪～20cm対応

YKK AP ベクター F型 単体 ルーフタイプ 積雪～20cm対応
間口=メーター1.5間 (柱芯々2,718mm 屋根幅3,030mm)
出幅=4尺 (1,170mm)
色：プラチナステン
屋根材：ポリカーボネート (トーマイマット/すりガラス調)
張り出し：なし
施工方法：下止め仕様

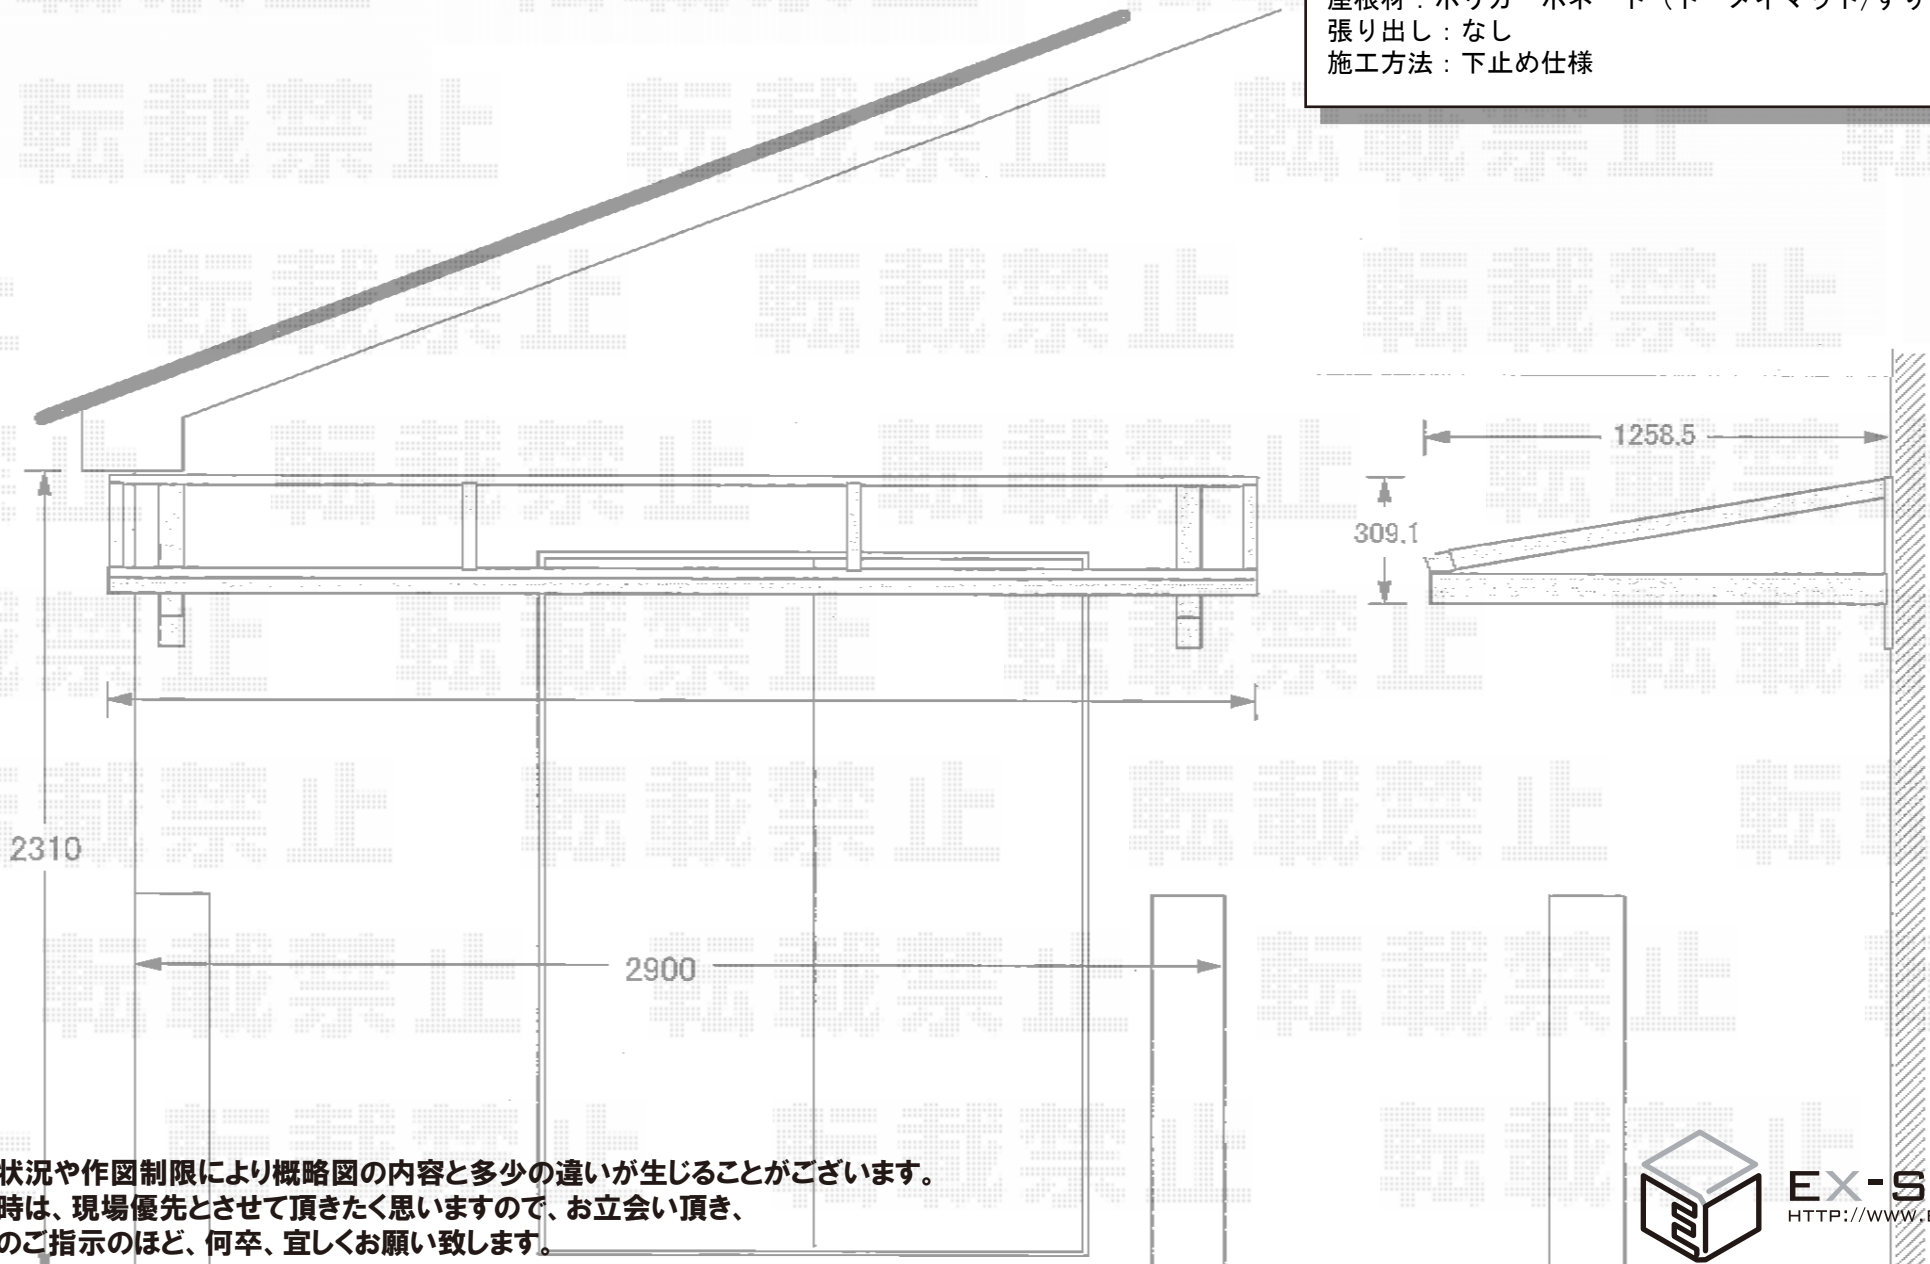

現場状況や作図制限により概略図の内容と多少の違いが生じることがございます。
施工時は、現場優先とさせて頂きたく思いますので、お立会い頂き、
最終のご指示のほど、何卒、宜しくお願い致します。

