


テラス屋根・フェンス・機能門柱

YKK AP ヴェクターテラス R型 テラス型  
 単体 積雪~20cm対応  
 間口=関東間2間  
 (柱芯々3,670mm 屋根幅3,485mm)  
 出幅=6尺(1,770mm)  
 色:ピュアシルバー  
 屋根材:ポリカーボネート(アースブルー)  
 柱仕様:柱位置標準タイプ/標準柱タイプ  
 施工方法:上止め  
 オプション:物干しセットH2  
 吊り下げ式標準 2本入り

TOEX ハイグリッドフェンスN8型  
 フリーポールタイプ  
 本体:T-6(W2,000×H600mm)×14枚  
 主柱:アルミ型材T-6×16本  
 小口キャップ:3セット  
 コーナー継手:1セット  
 色:シャイングレー

TOEX ステイウッドファンクションポール1型  
 支柱A:H:1,350mm 照明なし  
 サイン:サイドサインS-3 取付部品込み  
 ポスト:スリム縦型ポスト  
 プッシュ錠付き 前入れ/後ろ取り出し  
 色:支柱 S-オールナット  
 ポスト・サイン オータムブラウン

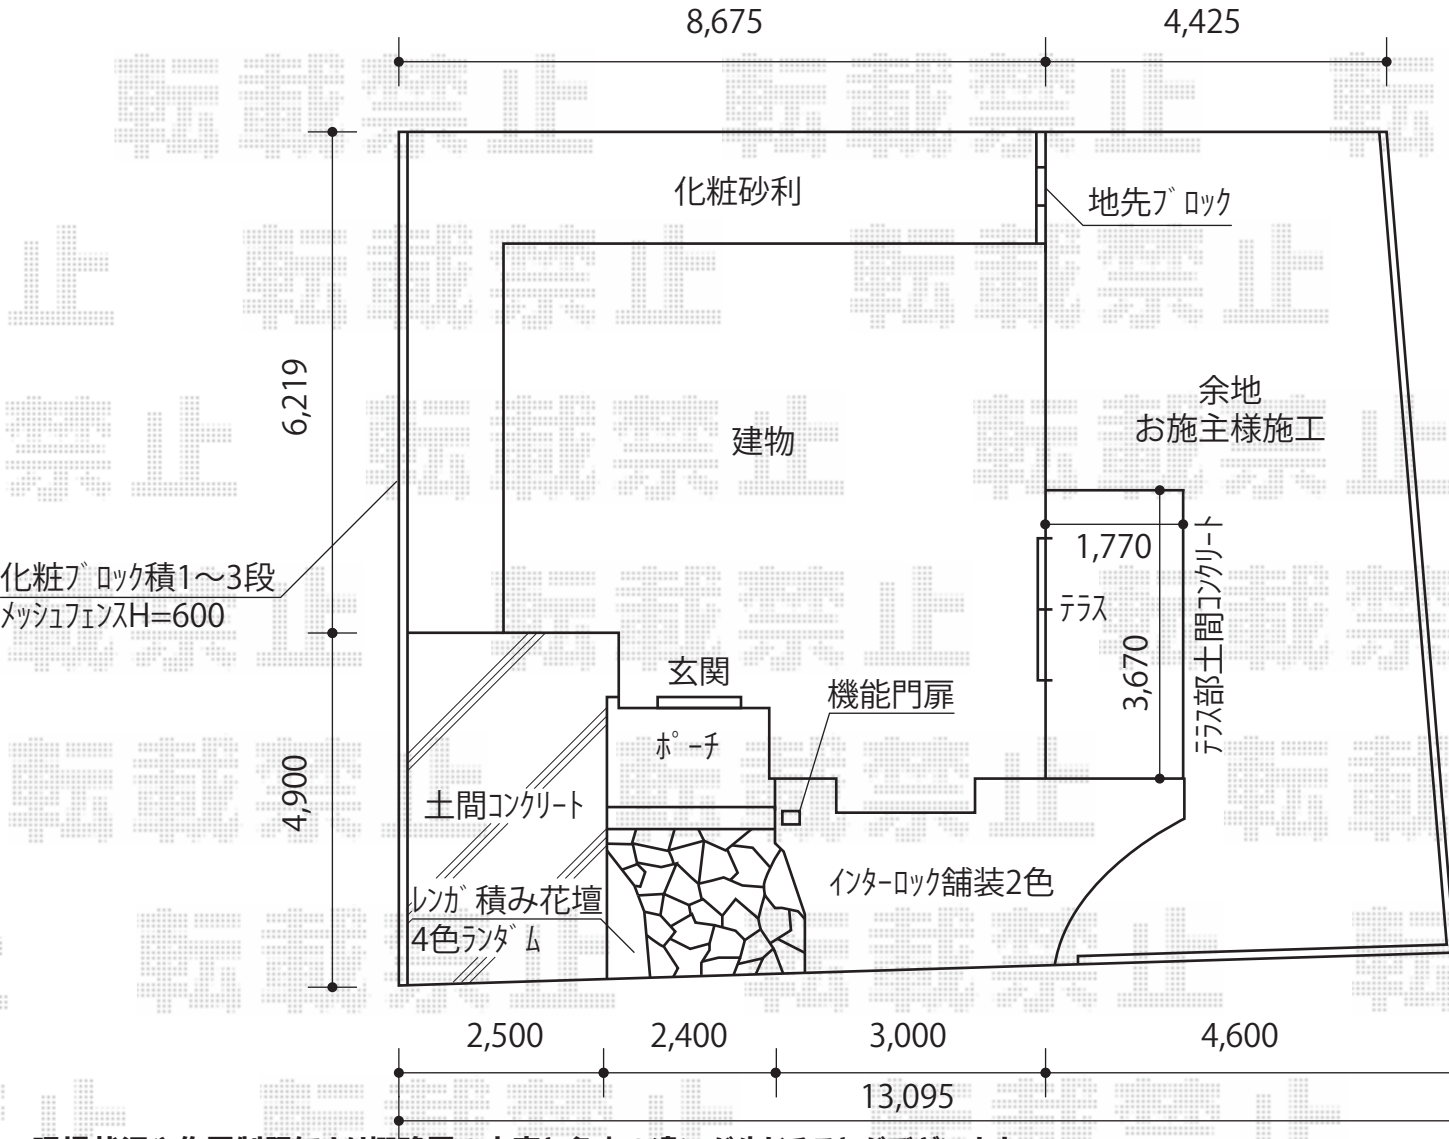

現場状況や作図制限により概略図の内容と多少の違いが生じることがございます。  
 施工時は、現場優先とさせて頂きたく思いますので、お立会い頂き、  
 最終のご指示のほど、何卒、宜しくお願い致します。

全ての著作権は、エクスショップに帰属します。当社とのお取引目的外の使用・複製・転載禁止となっております。



EX-SHOP  
 HTTP://WWW.EX-SHOP.NET  
 担当:杉本