


カーゲート・フェンス・門扉

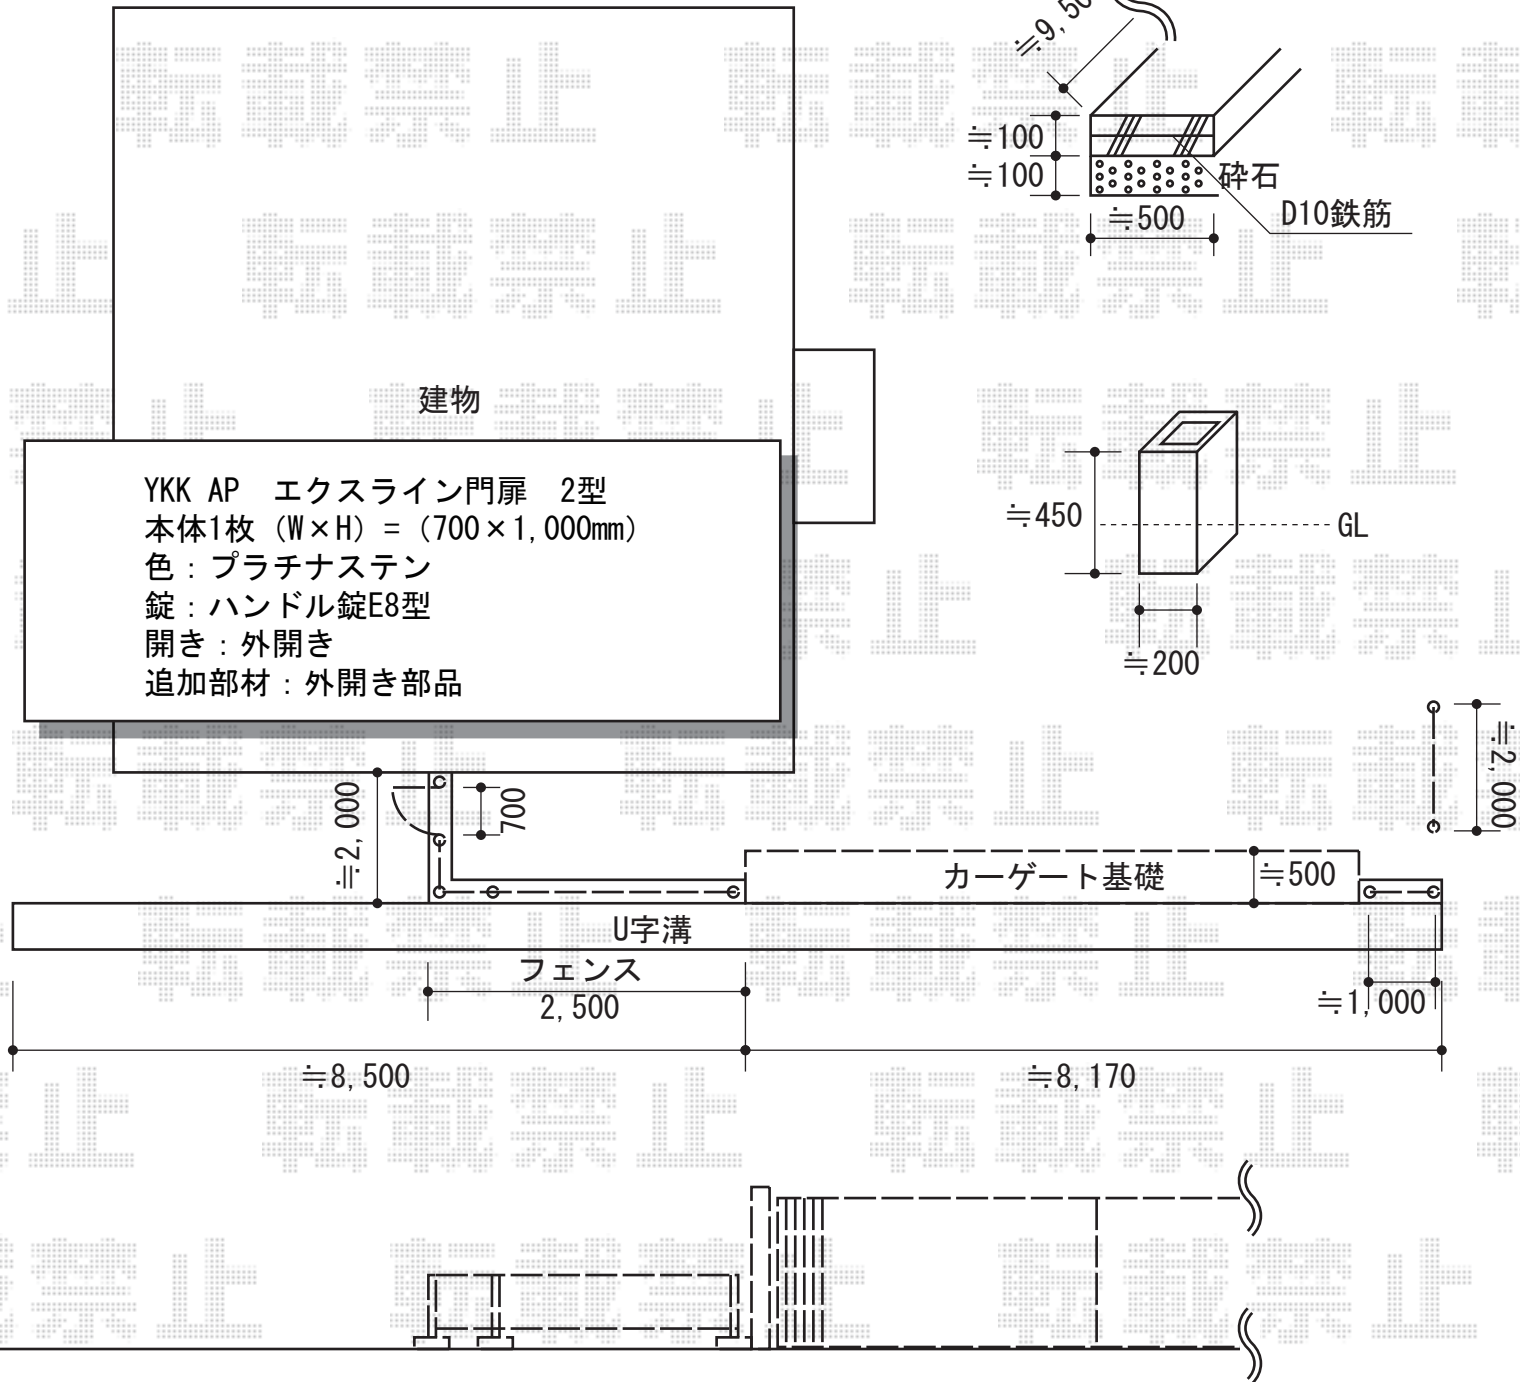

YKK AP レスティナフェンス22型 自由柱施工  
 本体1枚 (W×H) = (1,975×800mm) × 4枚  
 自由柱2型：T80×8本  
 エンドキャップ：3セット  
 色：プラチナステン  
 コーナー継手×1

TOEX アルシャインII M型 Aタイプ センターレール  
 開口幅=8,177 (mm)  
 全幅=8,315 (mm)  
 たたみ幅=643mm+629mm  
 高さ=1,250 (mm)  
 色：ナチュラルシルバーF  
 キャスター数：6箇所  
 落棒数：6本

現場状況や作図制限により概略図の内容と多少の違いが生じることがございます。  
 施工時は、現場優先とさせていただきますので、お立会い頂き、  
 最終のご指示のほど、何卒、宜しくお願い致します。



EX-SHOP  
[HTTP://WWW.EX-SHOP.NET](http://www.ex-shop.net)

担当：長谷川