
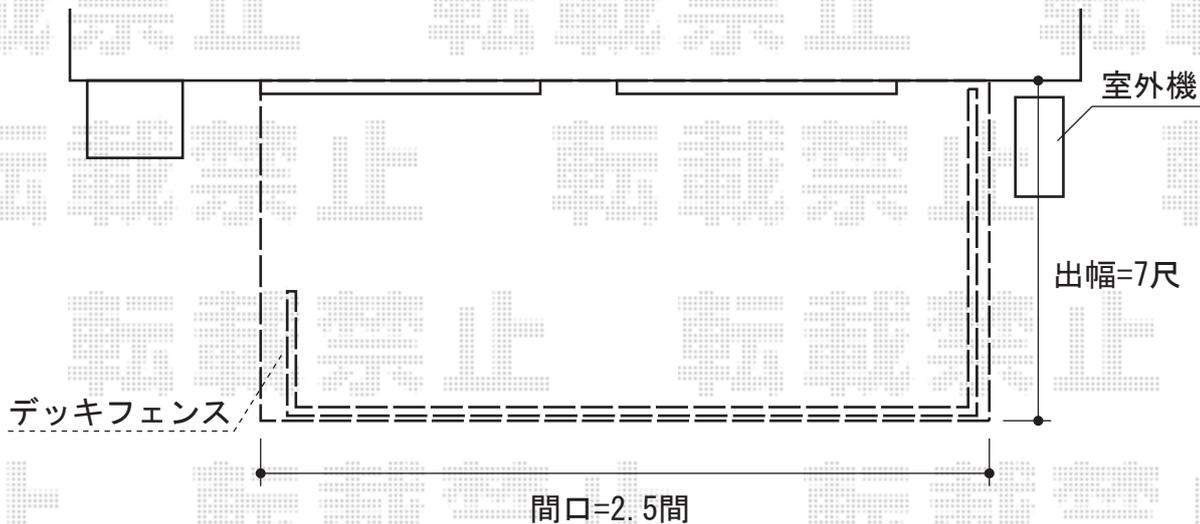


リコステージII 単体

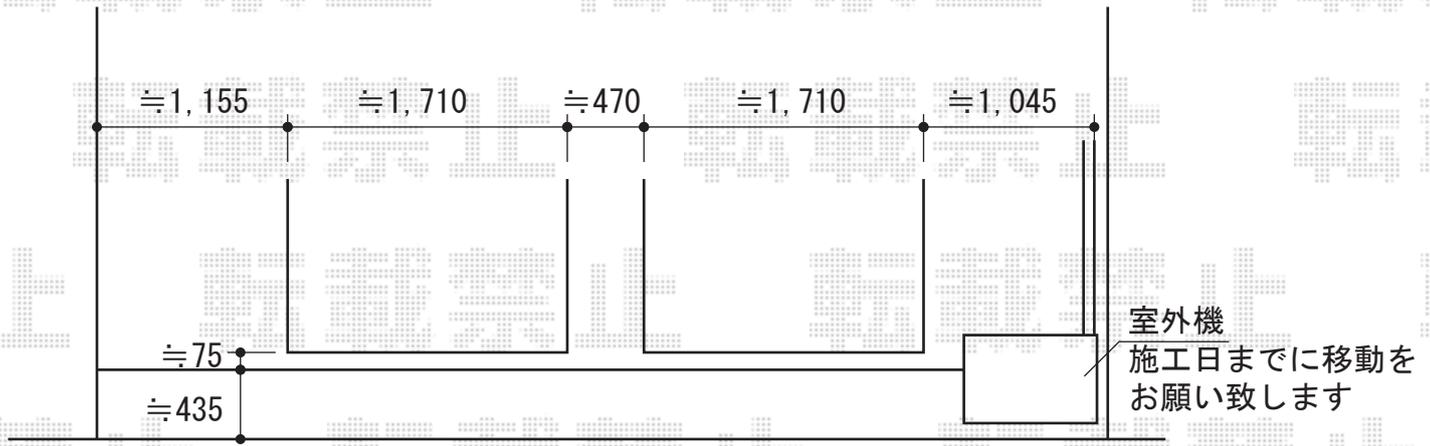

トステム リコステージII 単体

間口=関東間2.5間 (4,340mm)

出幅=7尺 (2,113mm)

色: ダークブラウン

床板: 標準/縦貼り

幕板: 幕板B (薄タイプ)

束柱: 束柱A×4本+束柱A (ロング) ×6本

トステム フラットラチスフェンス (粗目)

本体1枚 (W×H) = (W1,200mm×H1,000mm) ×6スパン

+ (W750mm×H1,000mm) ×6スパン

主柱 (ベース仕様): T-10×8本+ベースプレート×8+カバー×8

笠木・下棧: 2スパン用×3+1スパン用×1+笠木端部キャップ×1

部品: 笠木コーナー部カバー×2+中間部カバー×1

色: ダークブラウン

現場状況や作図制限により概略図の内容と多少の違いが生じることがございます。
 施工時は、現場優先とさせて頂きたく思いますので、お立会い頂き、
 最終のご指示のほど、何卒、宜しくお願い致します。



EX-SHOP
[HTTP://WWW.EX-SHOP.NET](http://www.ex-shop.net)

担当: 越智