


# リウッドデッキII ワイド 単体

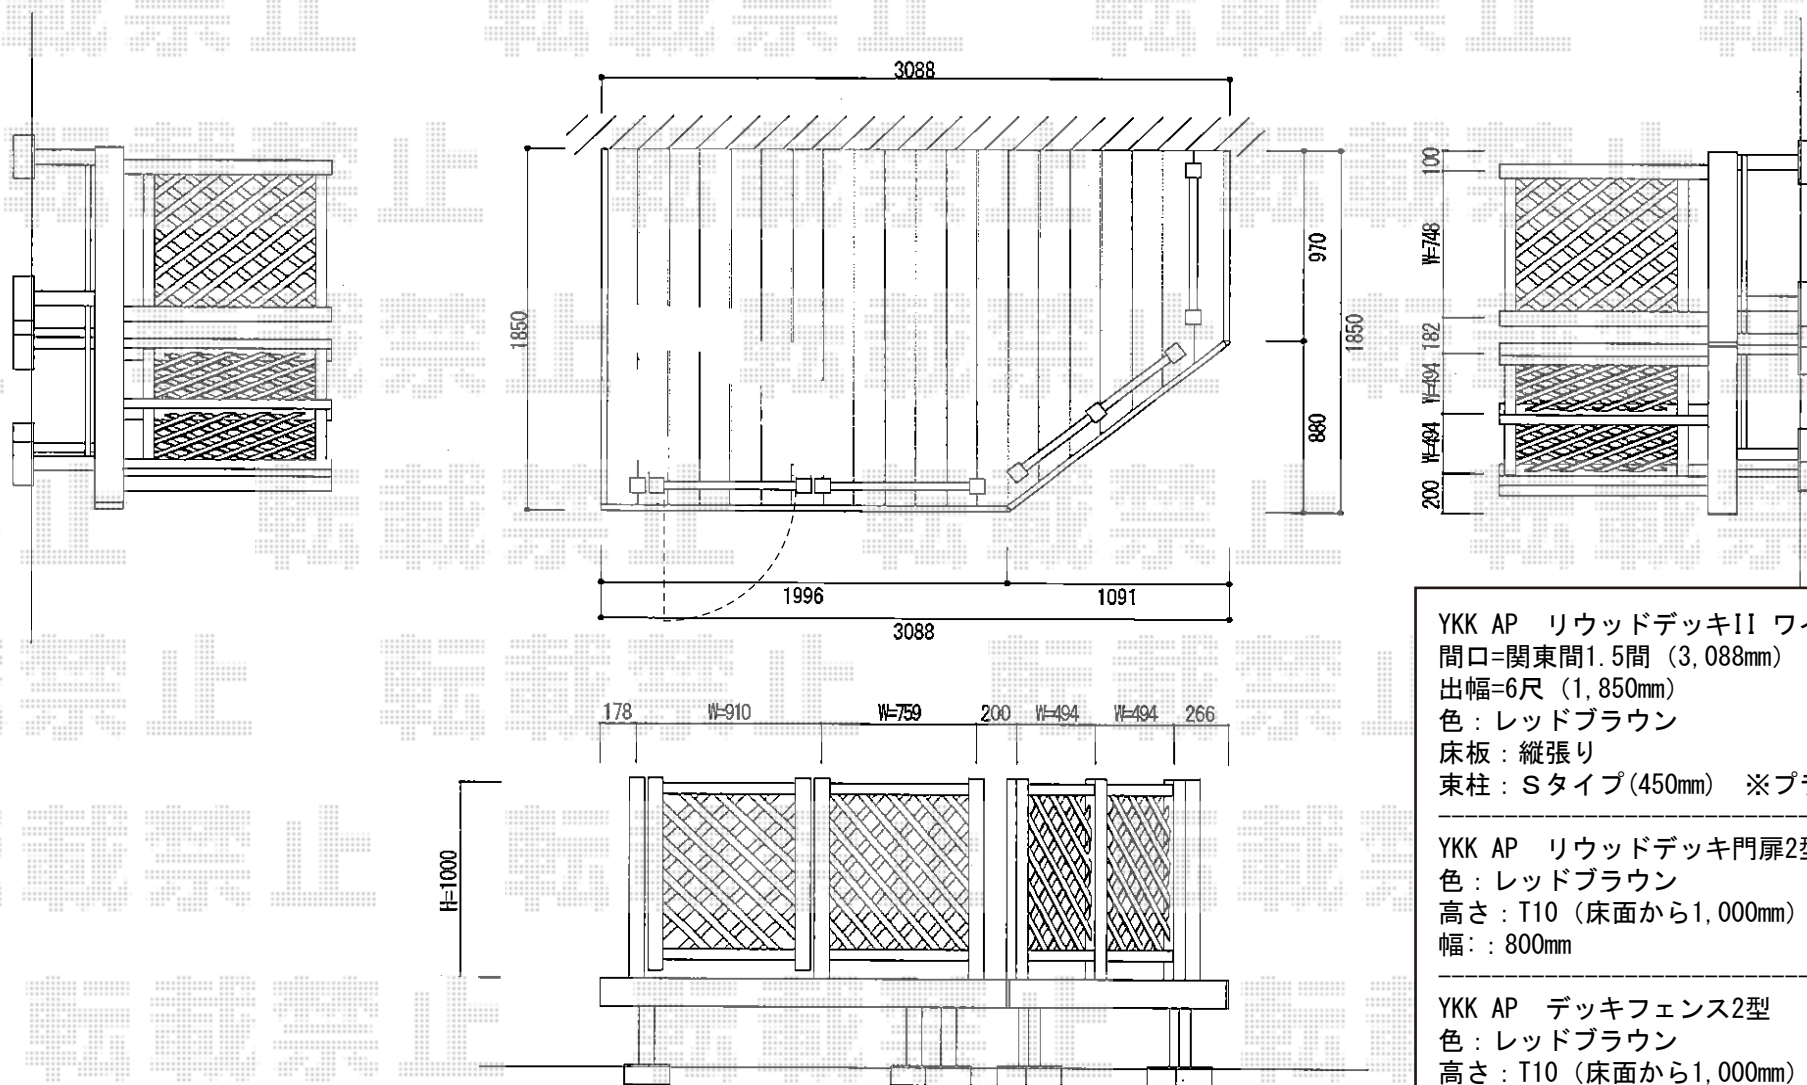

YKK AP リウッドデッキII ワイド 単体  
 間口=関東間1.5間 (3,088mm)  
 出幅=6尺 (1,850mm)  
 色：レッドブラウン  
 床板：縦張り  
 束柱：Sタイプ(450mm) ※プラチナステン

YKK AP リウッドデッキ門扉2型  
 色：レッドブラウン  
 高さ：T10 (床面から1,000mm)  
 幅：800mm

YKK AP デッキフェンス2型  
 色：レッドブラウン  
 高さ：T10 (床面から1,000mm)  
 枚数：4枚

現場状況や作図制限により概略図の内容と多少の違いが生じることがございます。  
 施工時は、現場優先とさせて頂きたく思いますので、お立会い頂き、  
 最終のご指示のほど、何卒、宜しくお願い致します。

