
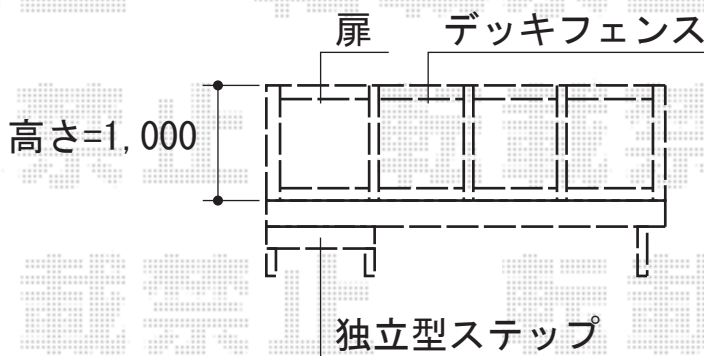


リウッドデッキII 単体

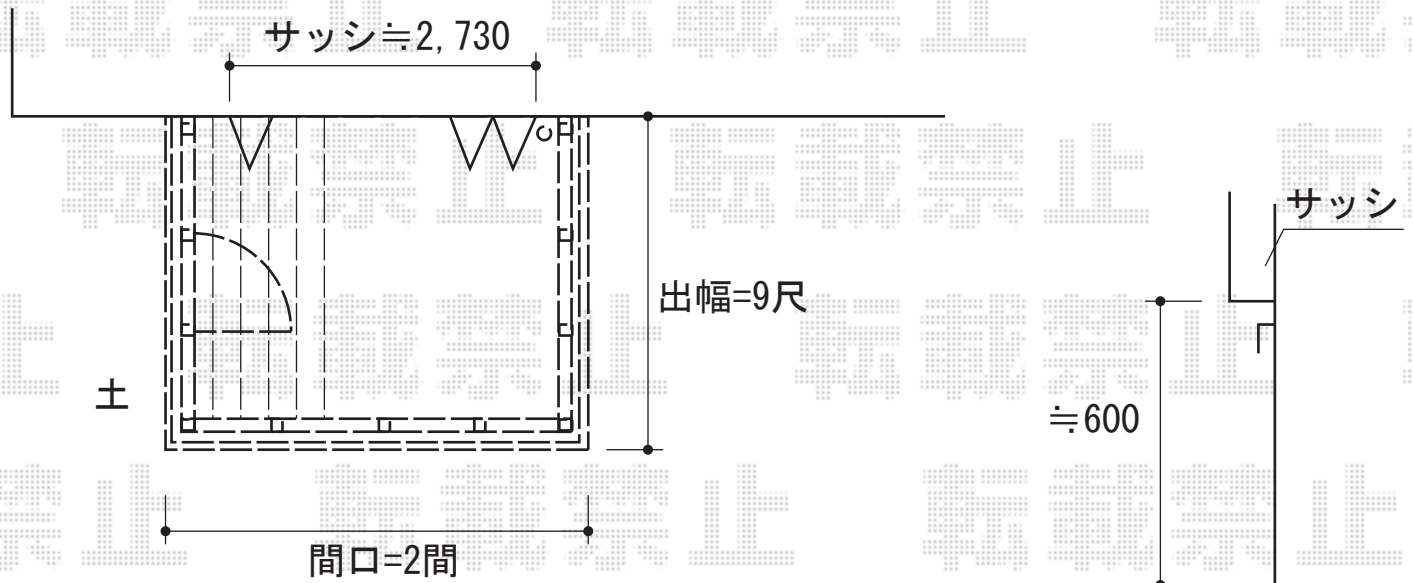

リウッドデッキフェンス2型 ラチス格子
 本体1枚 (W×H)
 = (855×900mm) × 6枚
 (655×900mm) × 3枚
 中柱：T100×6本
 端柱：T100×1本
 90° 専用角柱：T100×2本
 色：ホワイトブラウン

YKK AP リウッドデッキII 単体
 間口=標準2.0間 (3,694mm)
 出幅=9尺 (2,760mm)
 色：床板：ホワイトブラウン
 束柱：プラチナステン
 床板：縦貼り
 束柱：KLタイプ (600~700mm)

YKK AP リウッドデッキ門扉2型 ラチス格子
 扉1枚 (W×H) = (800×900mm) 錠金具付き × 1
 色：ホワイトブラウン
 門柱：貫通端柱+中柱 T10
 開き：内開き

現場状況や作図制限により概略図の内容と多少の違いが生じることがございます。
 施工時は、現場優先とさせて頂きたく思いますので、お立会い頂き、
 最終のご指示のほど、何卒、宜しくお願い致します。



EX-SHOP
[HTTP://WWW.EX-SHOP.NET](http://www.ex-shop.net)

担当：八浦