



ライザーテラスII F型 屋根タイプ 単体 積雪~20cm対応

屋根高さにつきましては、間口切り詰めなしで納めるよう、現場合合わせでの対応となります。

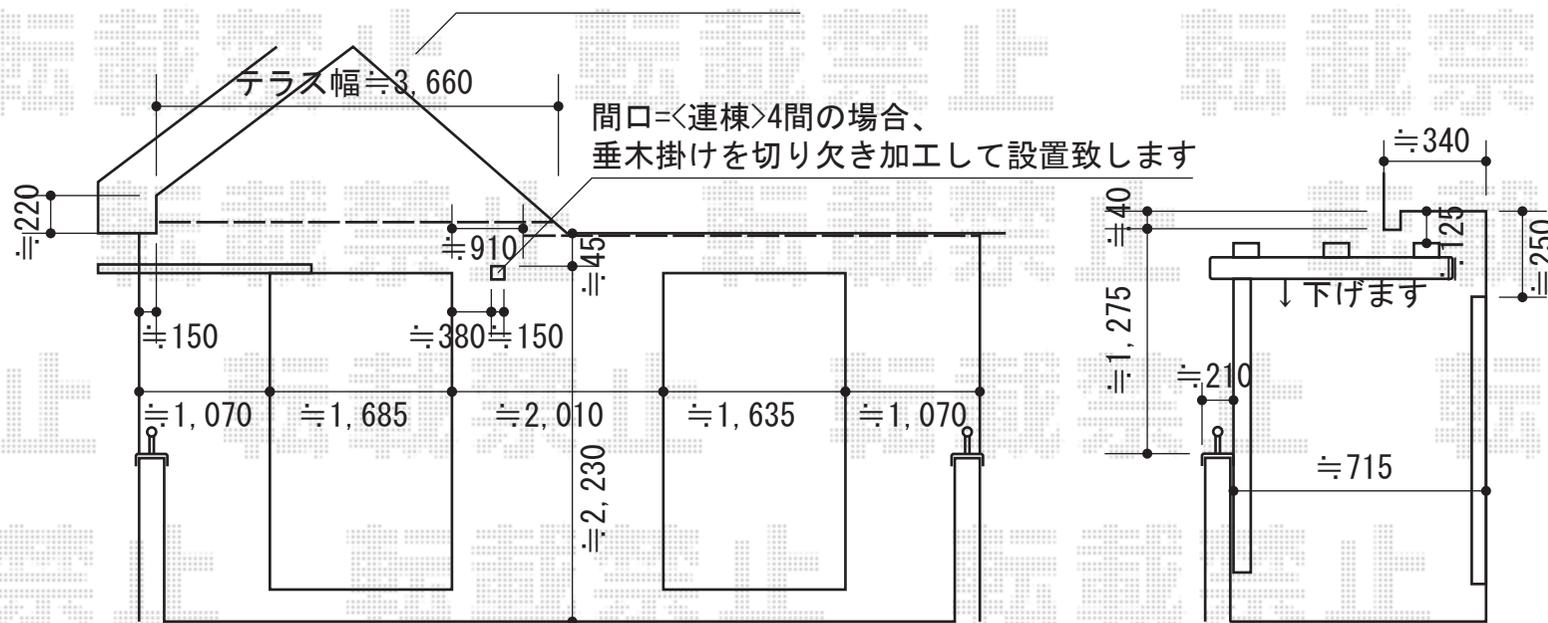

連棟

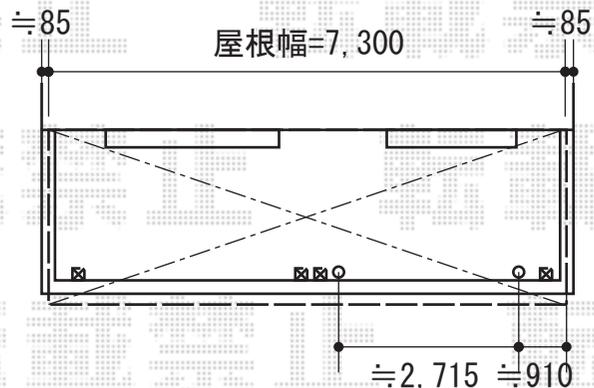

物干し(ショート)、
外観右側へ取付け致します

②トステム ライザーテラスII F型 屋根タイプ 連棟 積雪~20cm対応
間口=関東間2.0間+2.0間 (柱芯々7,080mm 屋根幅7,300mm)
出幅=3尺 (885mm)
色: シャイングレ
屋根材: ポリカーボネート (クリアマット/すりガラス調)
柱仕様: 柱奥行移動タイプ
施工方法: 下止め
造り付け柱接続部品セット: 中間用×1/コーナー用×2

②トステム 吊下げ物干し ショート 標準タイプ 2本入り
色: シャイングレ

現場状況や作図制限により概略図の内容と多少の違いが生じることがございます。
施工時は、現場優先とさせて頂きたく思いますので、お立会い頂き、
最終のご指示のほど、何卒、宜しくお願い致します。

