


ライザーテラスII R型 ルーフタイプ 単体 積雪~20cm対応

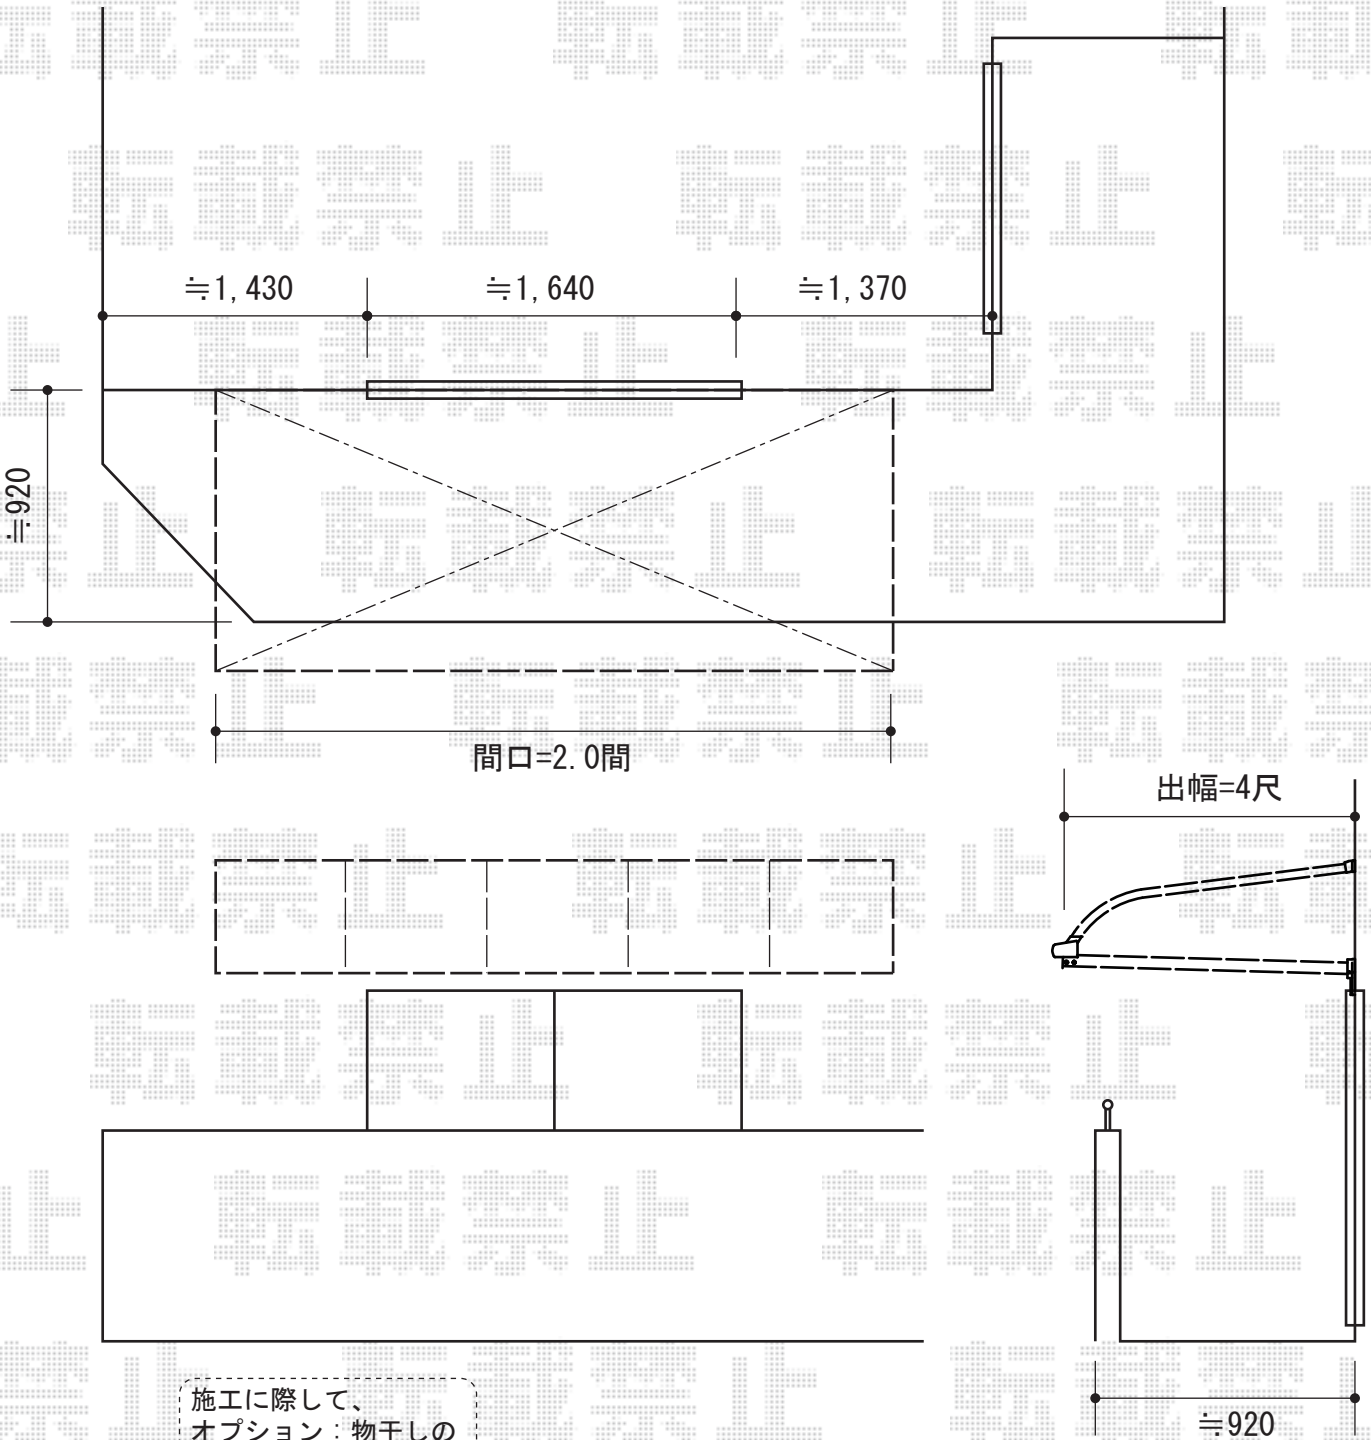

施工に際して、  
オプション：物干しの  
取付け位置・高さの  
ご確認を頂きますよう、  
お願い致します。

トステム ライザーテラスII R型 ルーフタイプ 単体 積雪~20cm対応  
間口=関東間2.0間 (方杖芯々・屋根幅3,660mm)  
出幅=4尺 (1,185mm)  
色：シャイングレー  
屋根材：ポリカーボネート (ブルースモーク)  
柱仕様：ルーフタイプ (柱無し)  
施工方法：上止め

トステム 吊下げ物干し 標準 標準タイプ 2本入り  
色：シャイングレー

現場状況や作図制限により概略図の内容と多少の違いが生じることがございます。  
施工時は、現場優先とさせて頂きたく思いますので、お立会い頂き、  
最終のご指示のほど、何卒、宜しくお願い致します。



EX-SHOP  
HTTP://WWW.EX-SHOP.NET

担当：八浦