



ウッドデッキ・テラス屋根

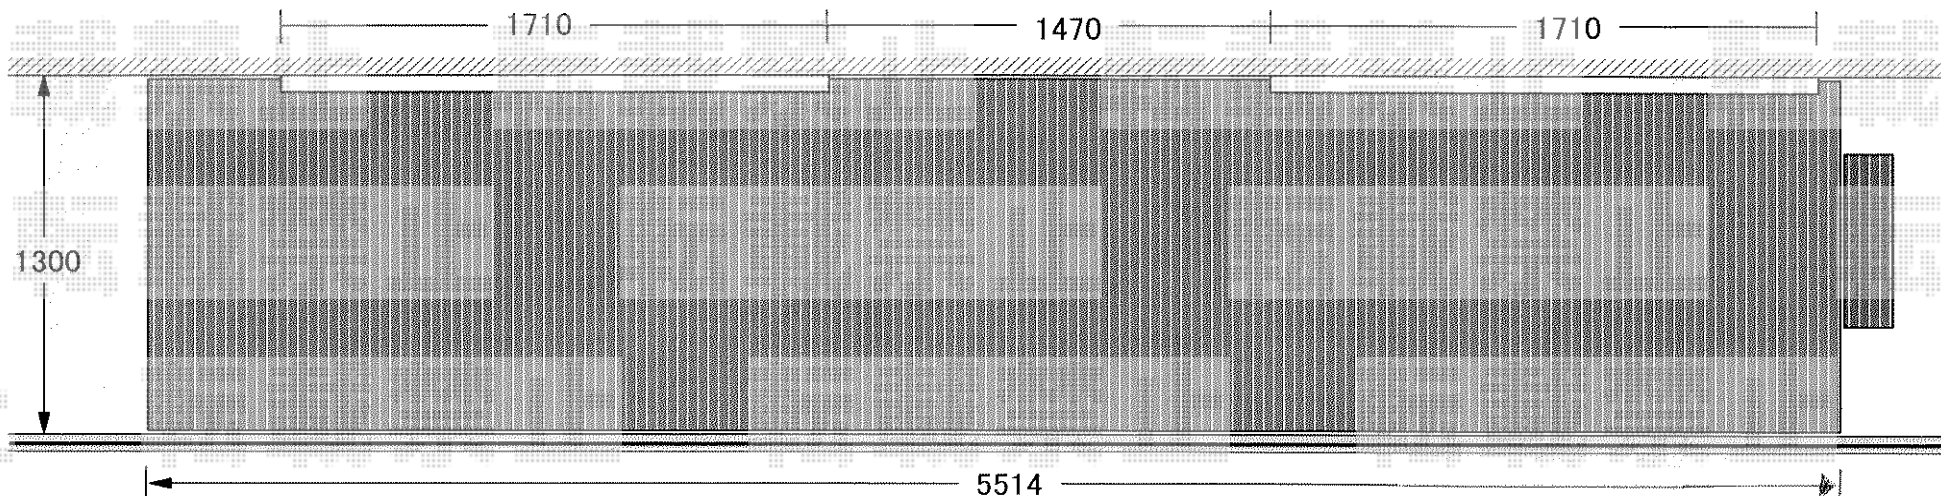

YKK AP リウッドデッキII 連棟
 間口=標準3.0間 (5,514mm) 出幅=4.5尺 (1,395mm)
 色: 床板/ウォームグレイ 束柱/カームブラック
 床板: 縦貼り 束柱: KSタイプ (400~500mm)
 オプション: 独立式リウッズテップ
 (床板/ウォームグレイ 束柱/カームブラック)

YKK AP ヴェクターテラス R型 テラスタイプ 単体 積雪~20cm対応
 間口=関東間3.0間通し (柱芯々5,305mm 屋根幅5,490mm)
 出幅=4尺 (1,170mm)
 色: プラチナステン
 屋根材: ポリカーボネート (トーマイマット/すりガラス調)
 柱仕様: 柱位置固定タイプ
 施工方法: 上止め
 オプション: 吊り下げ物干し 標準 2本入

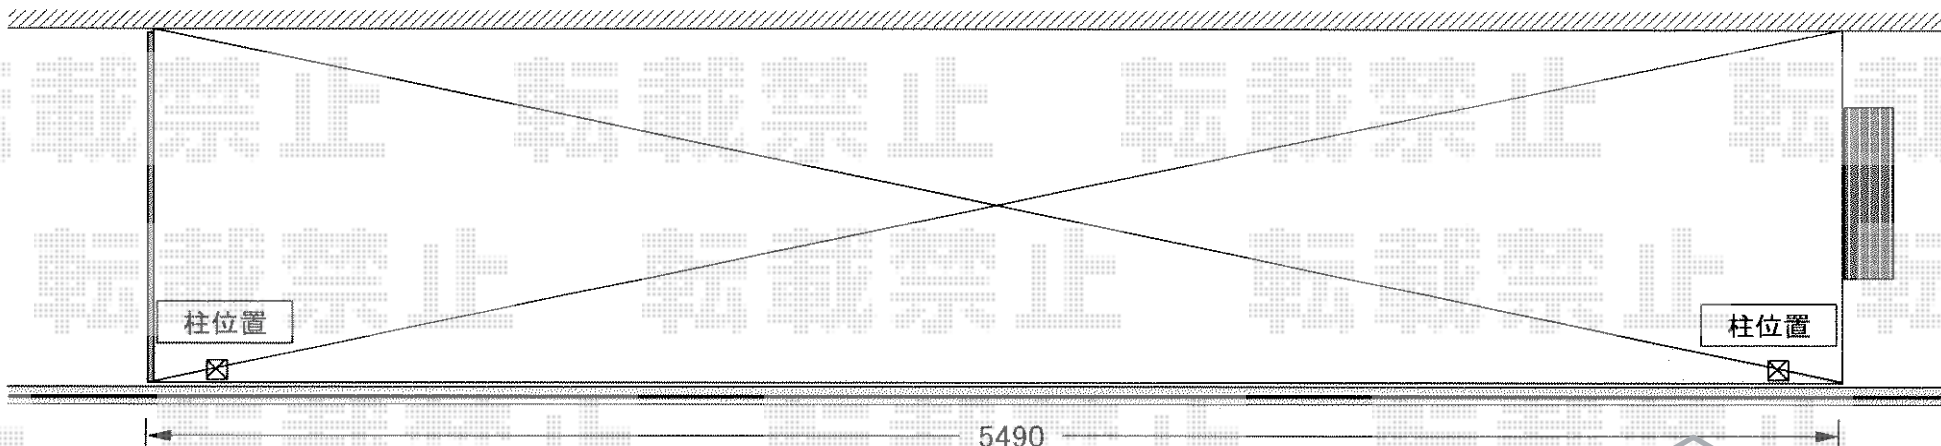

現場状況や作図制限により概略図の内容と多少の違いが生じることがございます。
 施工時は、現場優先とさせて頂きたく思いますので、お立会い頂き、
 最終のご指示のほど、何卒、宜しくお願い致します。



EX-SHOP
 HTTP://WWW.EX-SHOP.NET

担当: 永田