



カーポート・フェンス

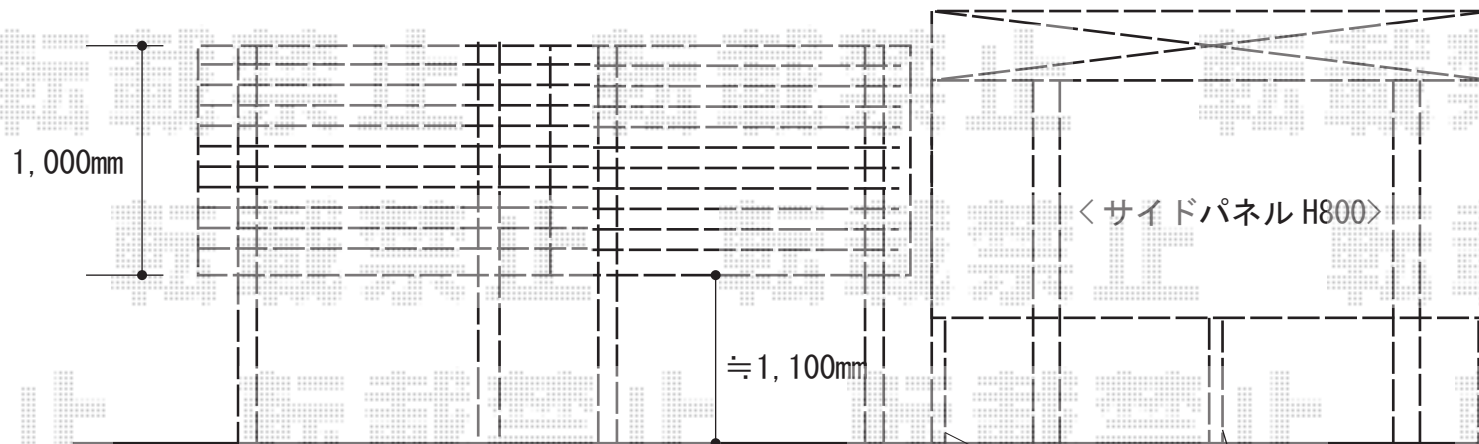

トステム テールポートシグマIII 積雪~30cm対応
 幅=2,400mm
 奥行=5,686mm
 色：シャイングレー
 屋根材：熱線吸収ポリカーボネート
 （ライトブルーマット調）
 柱仕様：標準柱仕様（有効高 約1,800mm）
 トステム サイドパネル 1段H800
 高さ=800mm
 奥行=5,707mm
 色：シャイングレー
 パネル材：熱線吸収ポリカーボネート
 （ライトブルーマット調）
 柱仕様：標準柱仕様

サイドパネル用間柱（3本）

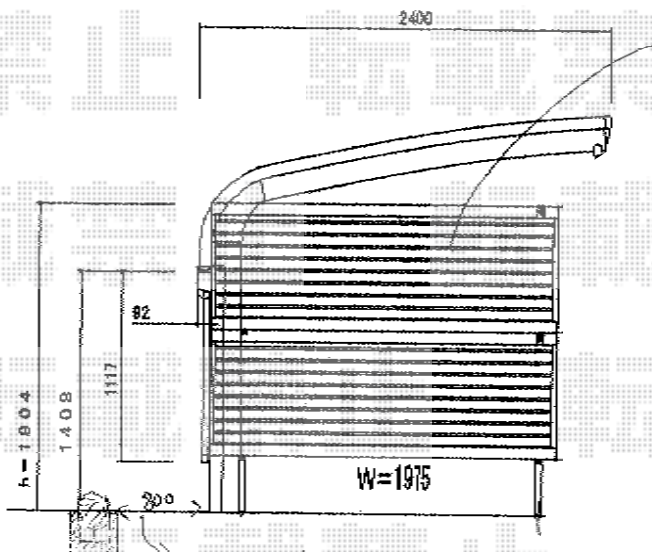

YKK AP エクスラインフェンス7型 2段支柱施工
 本体1枚 (W×H) = (1,975×800mm) × 2枚
 本体1枚 (W×H) = (1,975×1,000mm) × 2枚
 2段支柱自立建て用：T190×2本・T220×4本
 エンドキャップ：3セット
 色：プラチナステン

現場状況や作図制限により概略図の内容と多少の違いが生じることがございます。
 施工時は、現場優先とさせて頂きたく思いますので、お立会い頂き、
 最終のご指示のほど、何卒、宜しくお願い致します。

全ての著作権は、エクスショップに帰属します。当社とのお取引目的外の使用・複製・転載禁止となっております。



EX-SHOP
[HTTP://WWW.EX-SHOP.NET](http://www.ex-shop.net)

担当：長谷川