


サニープリーズフェンス

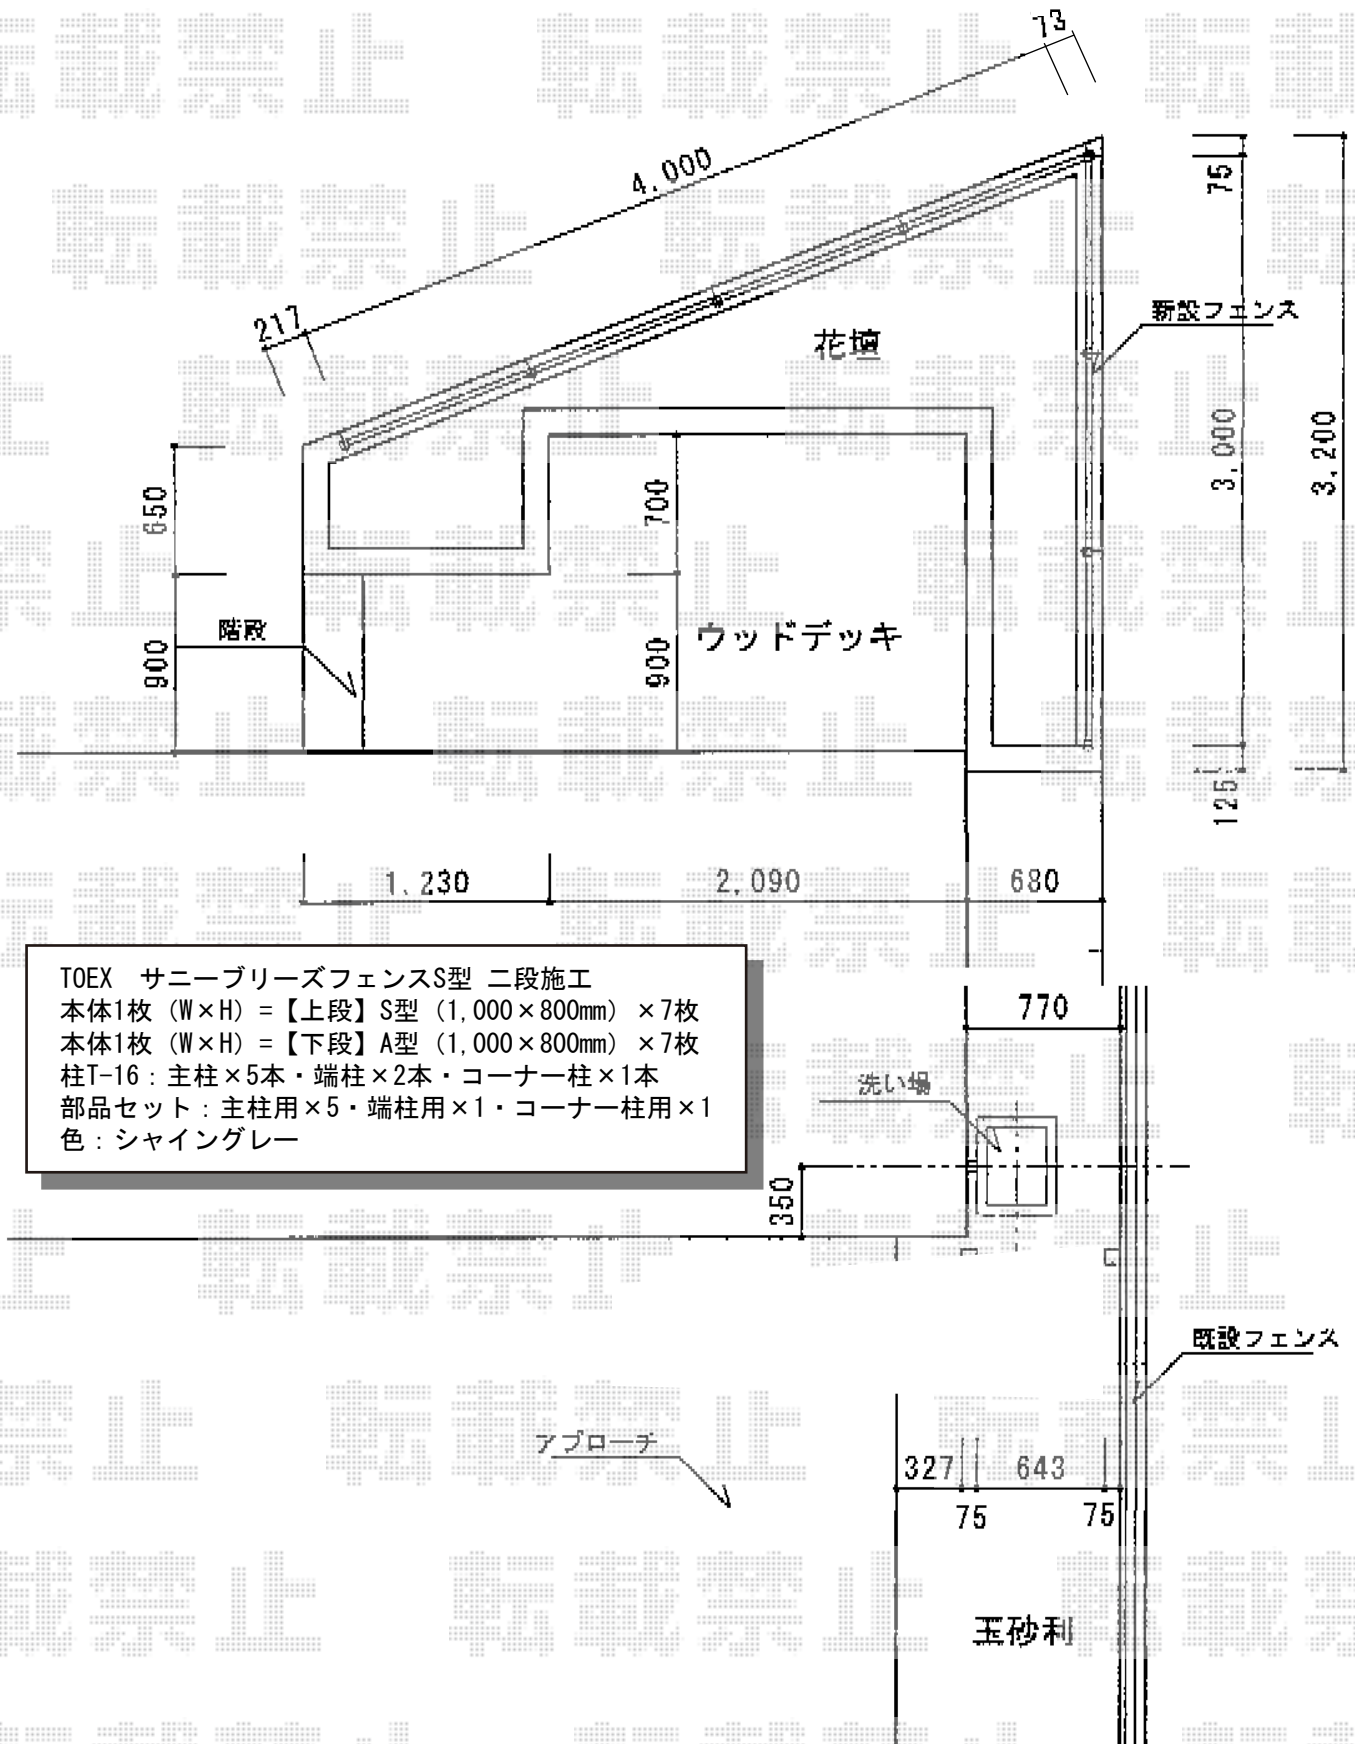

TOEX サニープリーズフェンスS型 二段施工
 本体1枚 (W×H) = 【上段】 S型 (1,000×800mm) × 7枚
 本体1枚 (W×H) = 【下段】 A型 (1,000×800mm) × 7枚
 柱T-16: 主柱×5本・端柱×2本・コーナー柱×1本
 部品セット: 主柱用×5・端柱用×1・コーナー柱用×1
 色: シヤイングレー

現場状況や作図制限により概略図の内容と多少の違いが生じることがございます。
 施工時は、現場優先とさせて頂きたく思いますので、お立会い頂き、
 最終のご指示のほど、何卒、宜しくお願い致します。



EX-SHOP
[HTTP://WWW.EX-SHOP.NET](http://www.ex-shop.net)

担当: 長谷川

全ての著作権は、エクスショップに帰属します。当社とのお取引目的外の使用・複製・転載禁止となっております。