


プリレオR5型フェンス アルミ多段柱施工

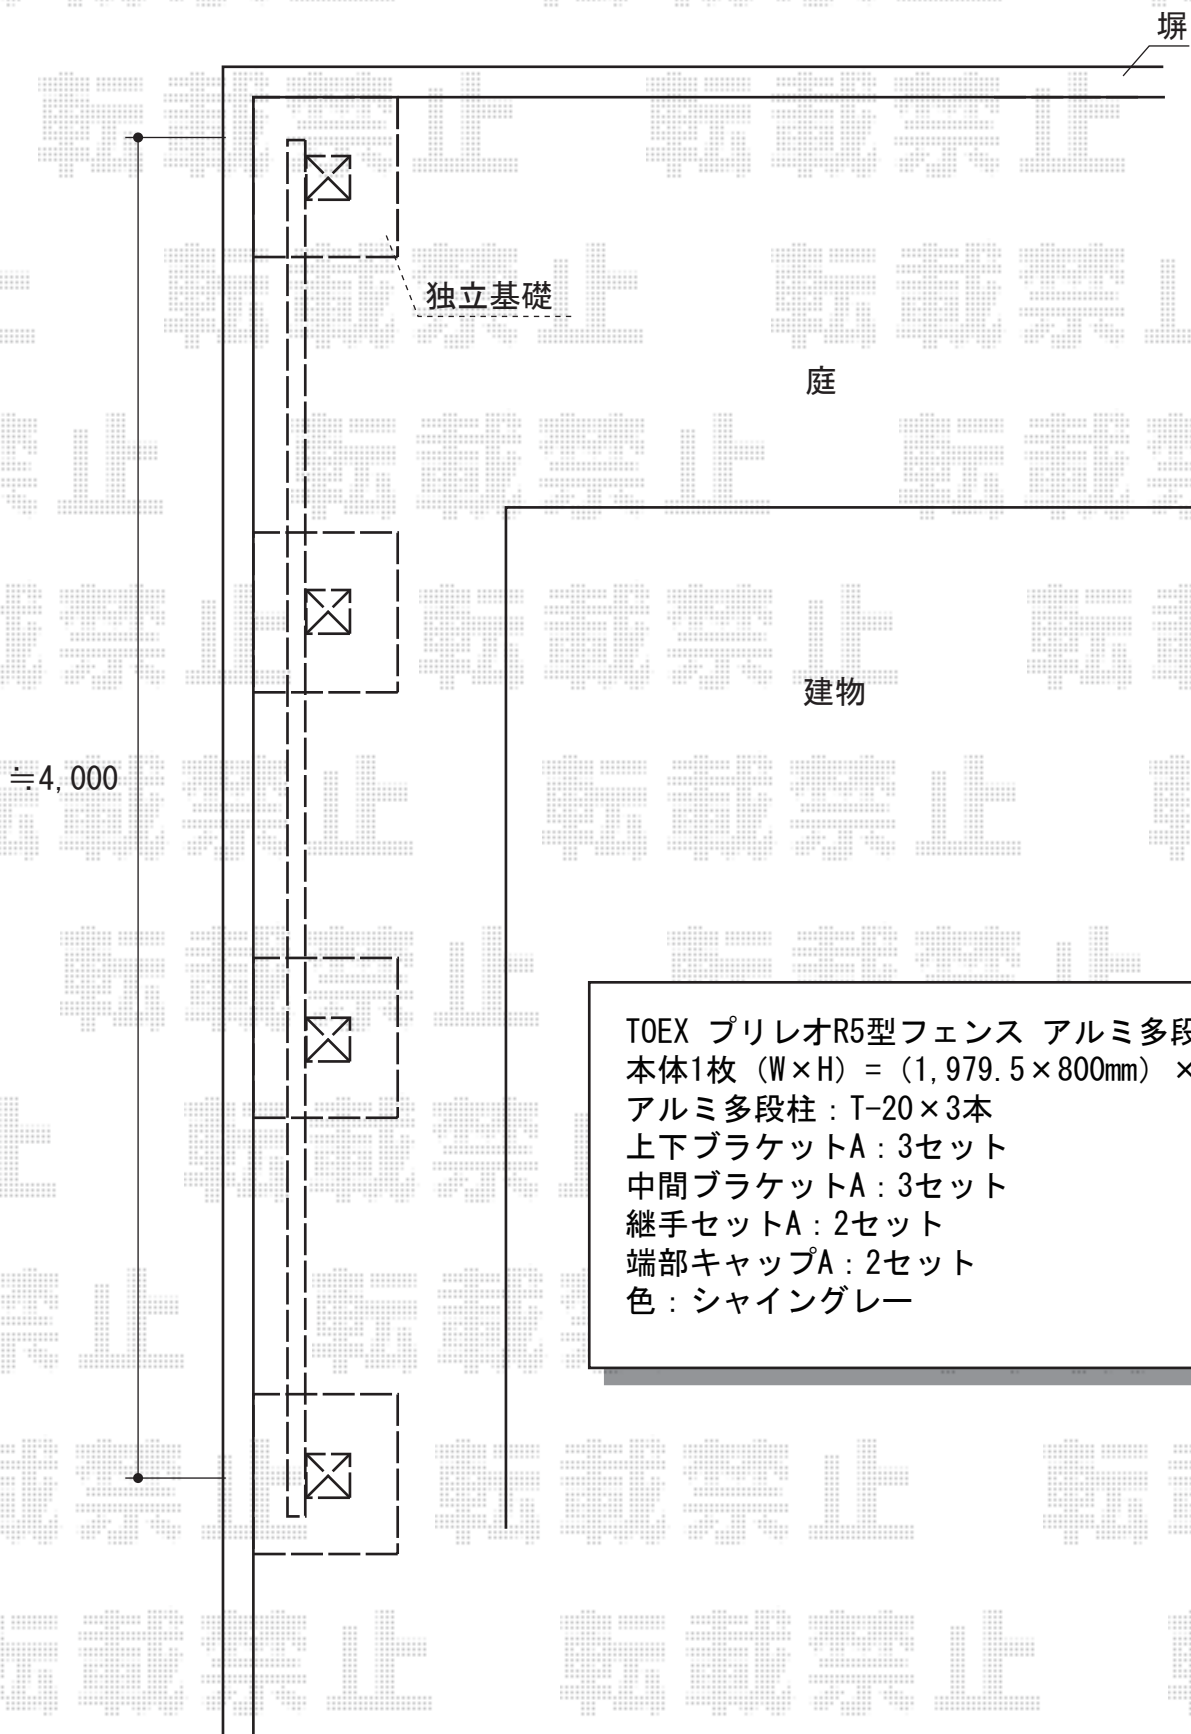

TOEX プリレオR5型フェンス アルミ多段柱施工
本体1枚 (W×H) = (1,979.5×800mm) × 4枚
アルミ多段柱 : T-20×3本
上下ブラケットA : 3セット
中間ブラケットA : 3セット
継手セットA : 2セット
端部キャップA : 2セット
色 : シヤイングレー

現場状況や作図制限により概略図の内容と多少の違いが生じることがございます。
施工時は、現場優先とさせて頂きたく思いますので、お立会い頂き、
最終のご指示のほど、何卒、宜しくお願い致します。



EX-SHOP
HTTP://WWW.EX-SHOP.NET

担当:八浦