


プレシオステラス R型 屋根タイプ 積雪～20cm対応

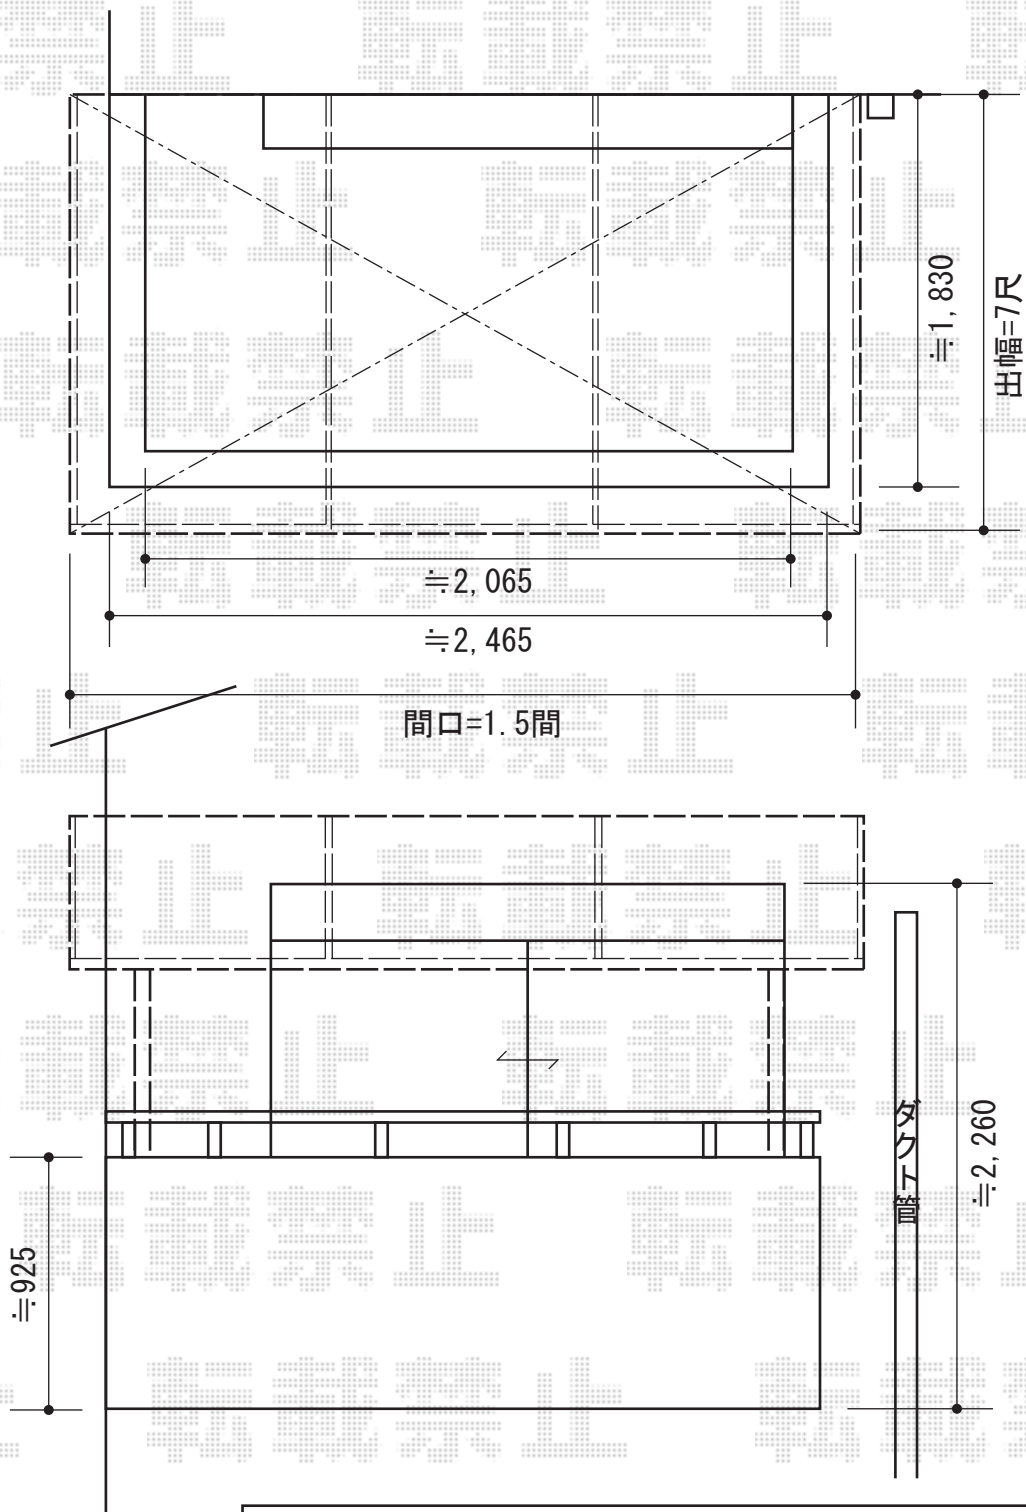

Value Select プレシオステラス R型 屋根タイプ 積雪～20cm対応
間口=関東間1.5間 (柱芯々2575mm 屋根幅2760mm)
出幅=7尺 (2070mm)
色：ノーブルステン
屋根材：ポリカーボネート (スカイブルー)
柱仕様：柱奥行移動タイプ
施工方法：下止め
オプション：吊下げ式物干し 標準 2本入

現場状況や作図制限により概略図の内容と多少の違いが生じることがございます。
施工時は、現場優先とさせて頂きたく思いますので、お立会い頂き、
最終のご指示のほど、何卒、宜しくお願い致します。



EX-SHOP
HTTP://WWW.EX-SHOP.NET

担当：岡本

全ての著作権は、エクスショップに帰属します。当社とのお取引目的外の使用・複製・転載禁止となっております。