


レガーナポートシグマIII 積雪～30cm対応

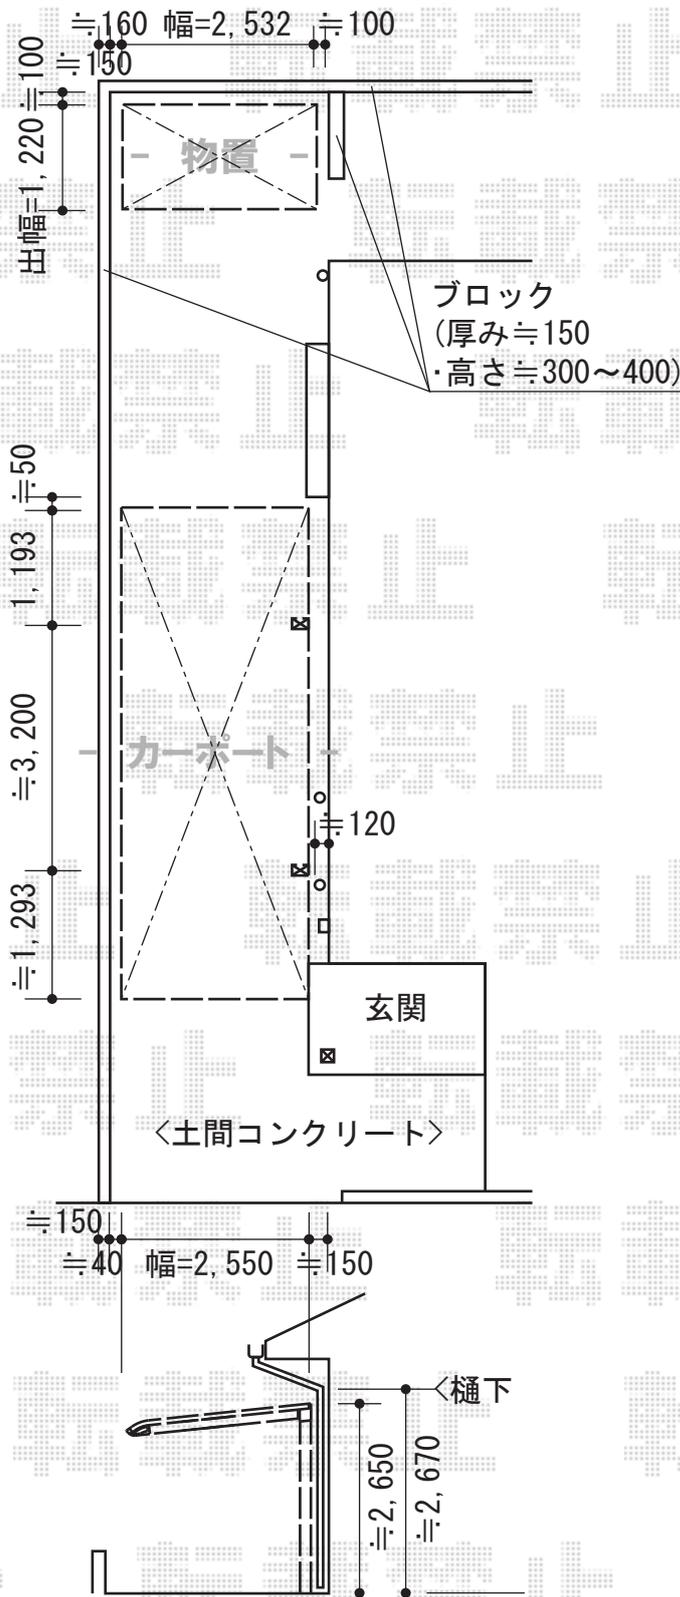

トステム レガーナポートシグマIII 積雪～30cm対応
 幅=2,550mm
 奥行=5,686mm
 色：シャイングレー
 屋根材：熱線吸収アクアポリカーボネート（ライトブルー）
 柱仕様：ロング柱23仕様（有効高 約2,774mm）
 雨樋：あり
 オプション：着脱式サポート×2

タクボ物置 ND-Z2512 W
 Mr.ストックマンダンディ
 一般型 結露減少型
 間口=2,532mm
 奥行=1,222mm
 高さ=2,110mm
 色：ムーンホワイト
 屋根タイプ：結露減少型
 耐荷重タイプ：一般型

現場状況や作図制限により概略図の内容と多少の違いが生じることがございます。
 施工時は、現場優先とさせていただきますので、お会い頂き、
 最終のご指示のほど、何卒、宜しくお願い致します。



EX-SHOP
 HTTP://WWW.EX-SHOP.NET

担当：長谷川

全ての著作権は、エクスショップに帰属します。当社とのお取引目的外の使用・複製・転載禁止となっております。